



生田橋 仮設計画図(参考図)

側面図 S=1:100

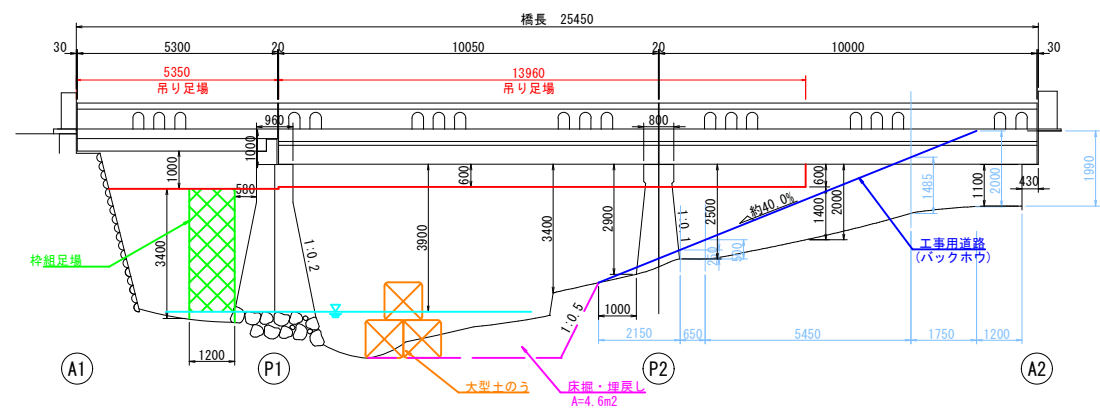



標準断面図 S=1:50

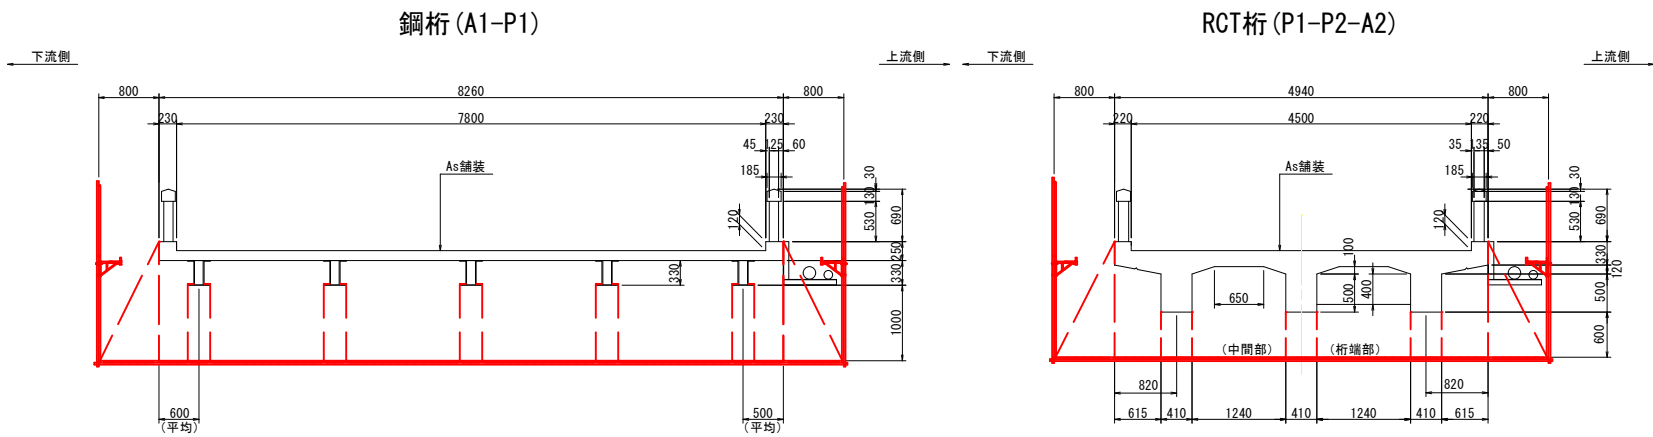


平面図 S=1:100

<仮締切計画>

<足場計画>

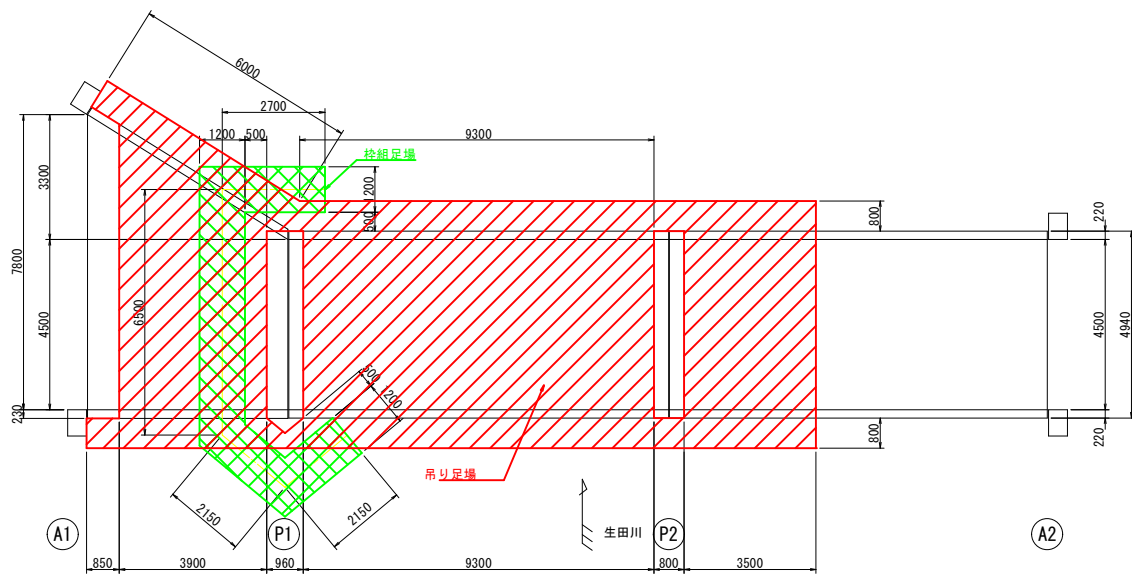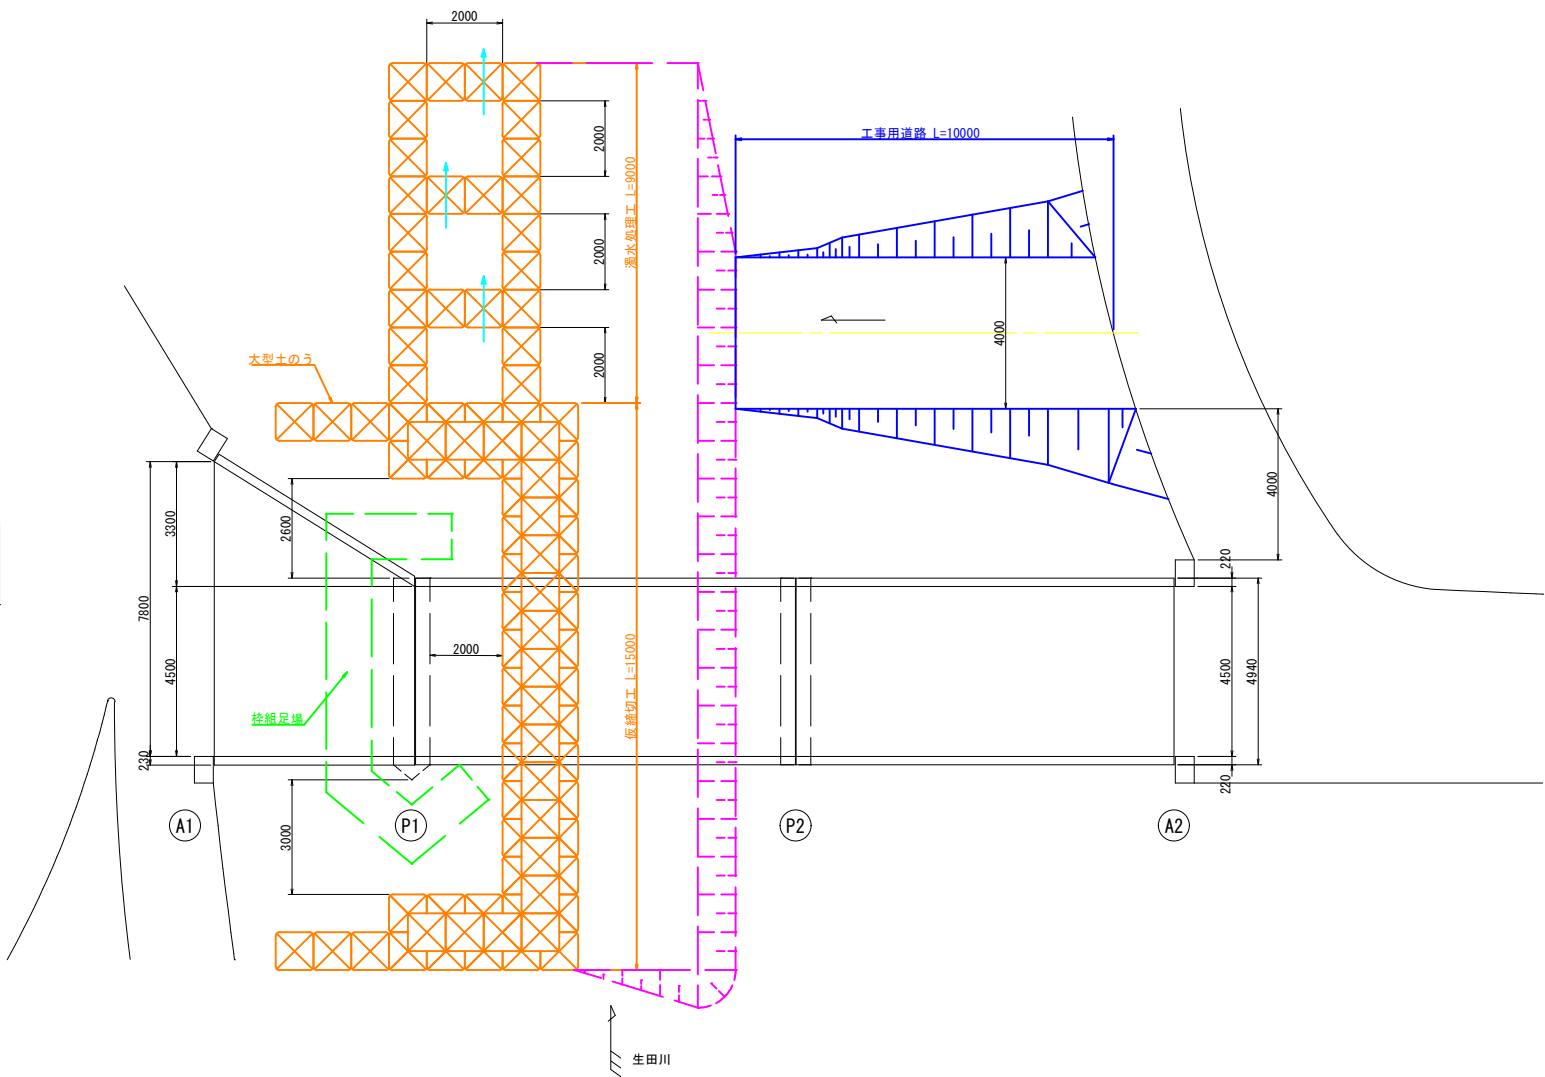

仮設道路工 S=1:50
(盛土)

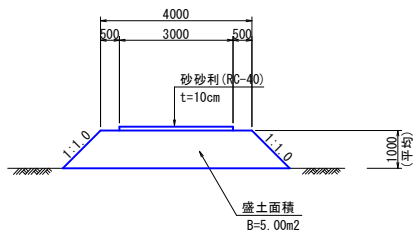

注) 1. 本図は、既存図が無いため、地上及び橋梁点検車による簡易な現地寸法計測により作成したものである。
2. 実施施工においては、再調査の上、図面整合等確認ののち、施工を行うこと。
3. 本施工計画図は、指定仮設ではなく参考図(イメージ図)として作成している。

工事名	市道生田市線(生田橋)補修工事		
図面名	生田橋 仮設計画図(参考図)		
縮尺	図示	図面番号	1 / 1
事業者名	安芸高田市 建設部 建設課		