
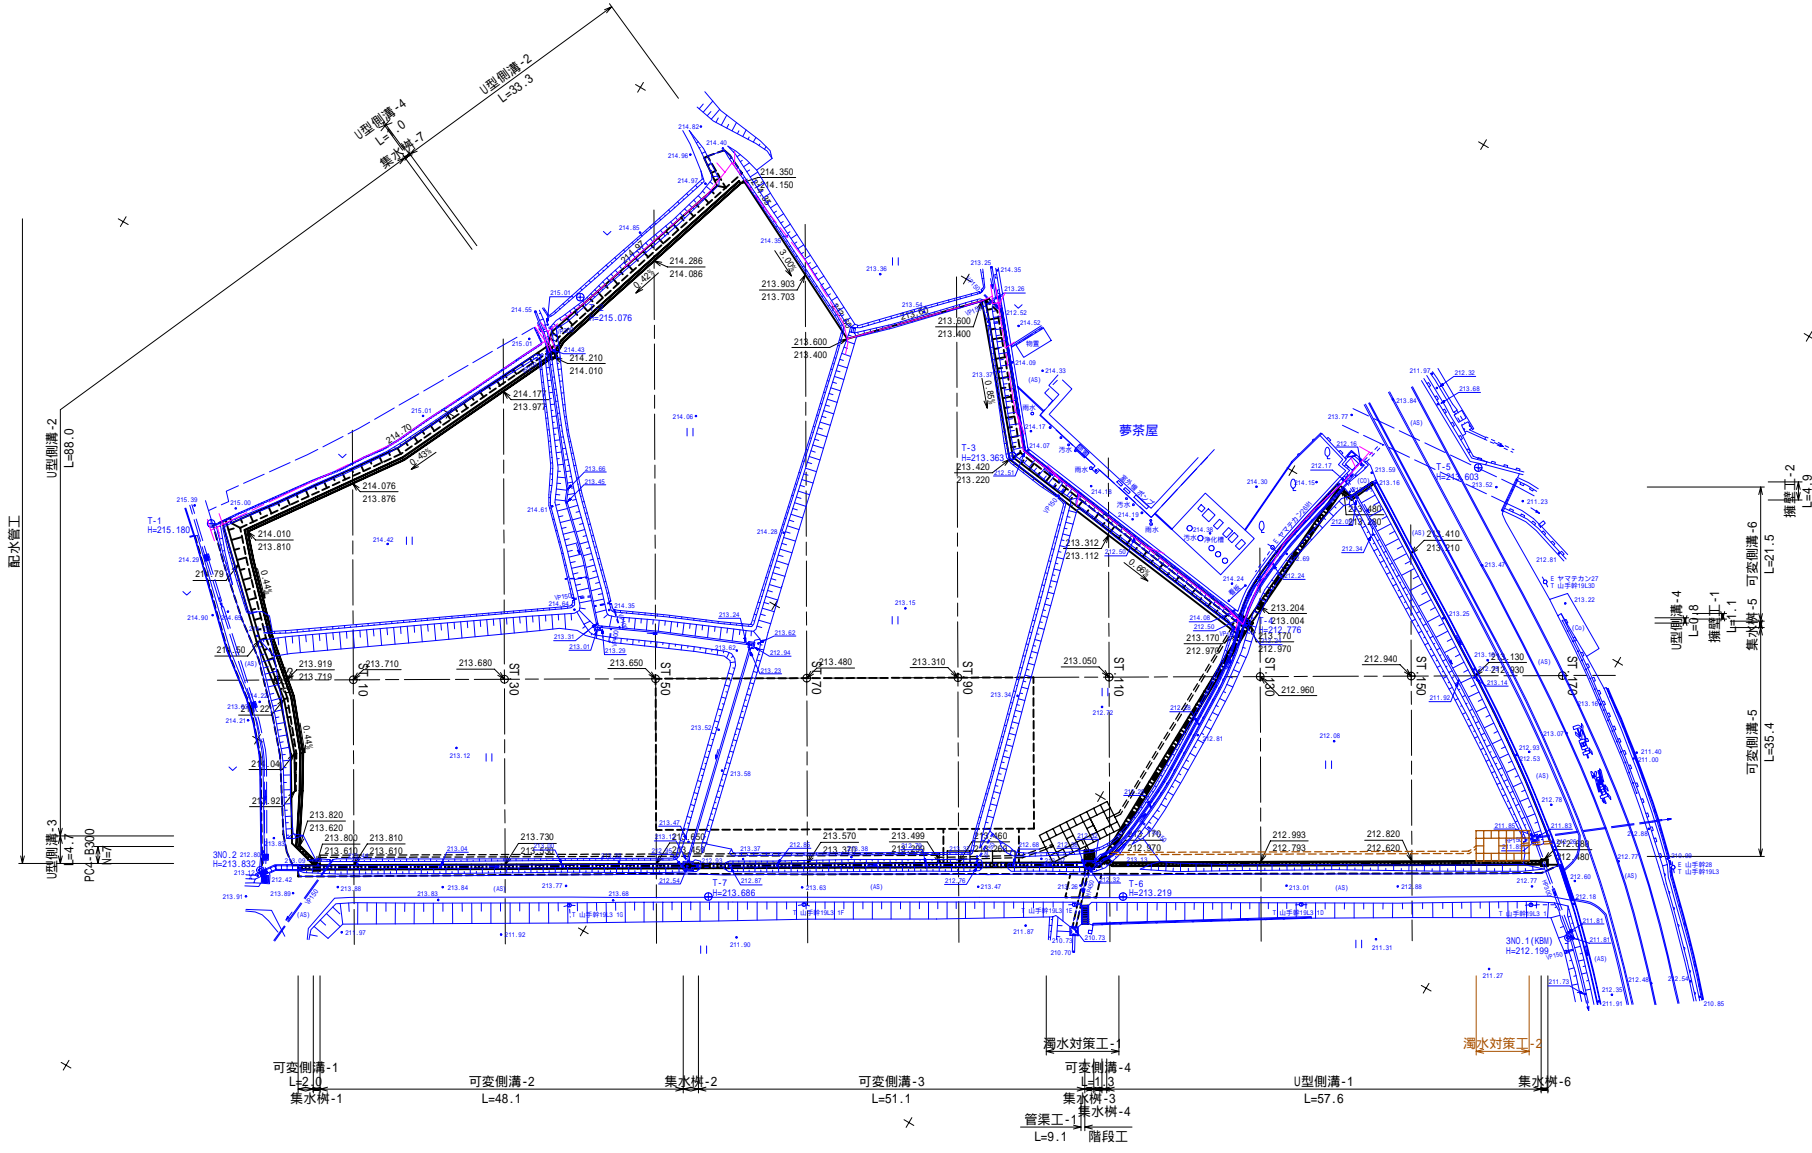


図面番号	1/9	縮尺	1/500
工種	造成工事		
種別	平面図	番号	1/1
路線名 河川名	田んぼアート事業整備用地		
工事箇所	安芸高田市吉田町山手		
安芸高田市			

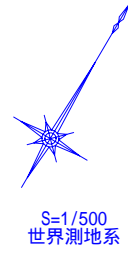

基準点座標リスト

測点	X座標	Y座標
3NO.1	-149434.705	45862.823
3NO.2	-149514.738	45709.095
T-1	-149476.514	45980.238
T-2	-149427.950	45707.179
T-3	-149417.067	45767.130
T-4	-149420.431	45804.821
T-5	-149387.158	45821.037
T-6	-149459.900	45809.272
T-7	-149487.703	45761.968

中心線座標リスト

測点	X座標	Y座標
ST.0	-149491.886	45699.339
ST.10	-149486.788	45706.942
ST.30	-149476.592	45724.148
ST.50	-149466.396	45741.354
ST.70	-149456.201	45758.560
ST.90	-149446.005	45775.766
ST.110	-149435.809	45792.972
ST.130	-149425.613	45810.178
ST.150	-149415.417	45827.384
ST.170	-149405.221	45844.590