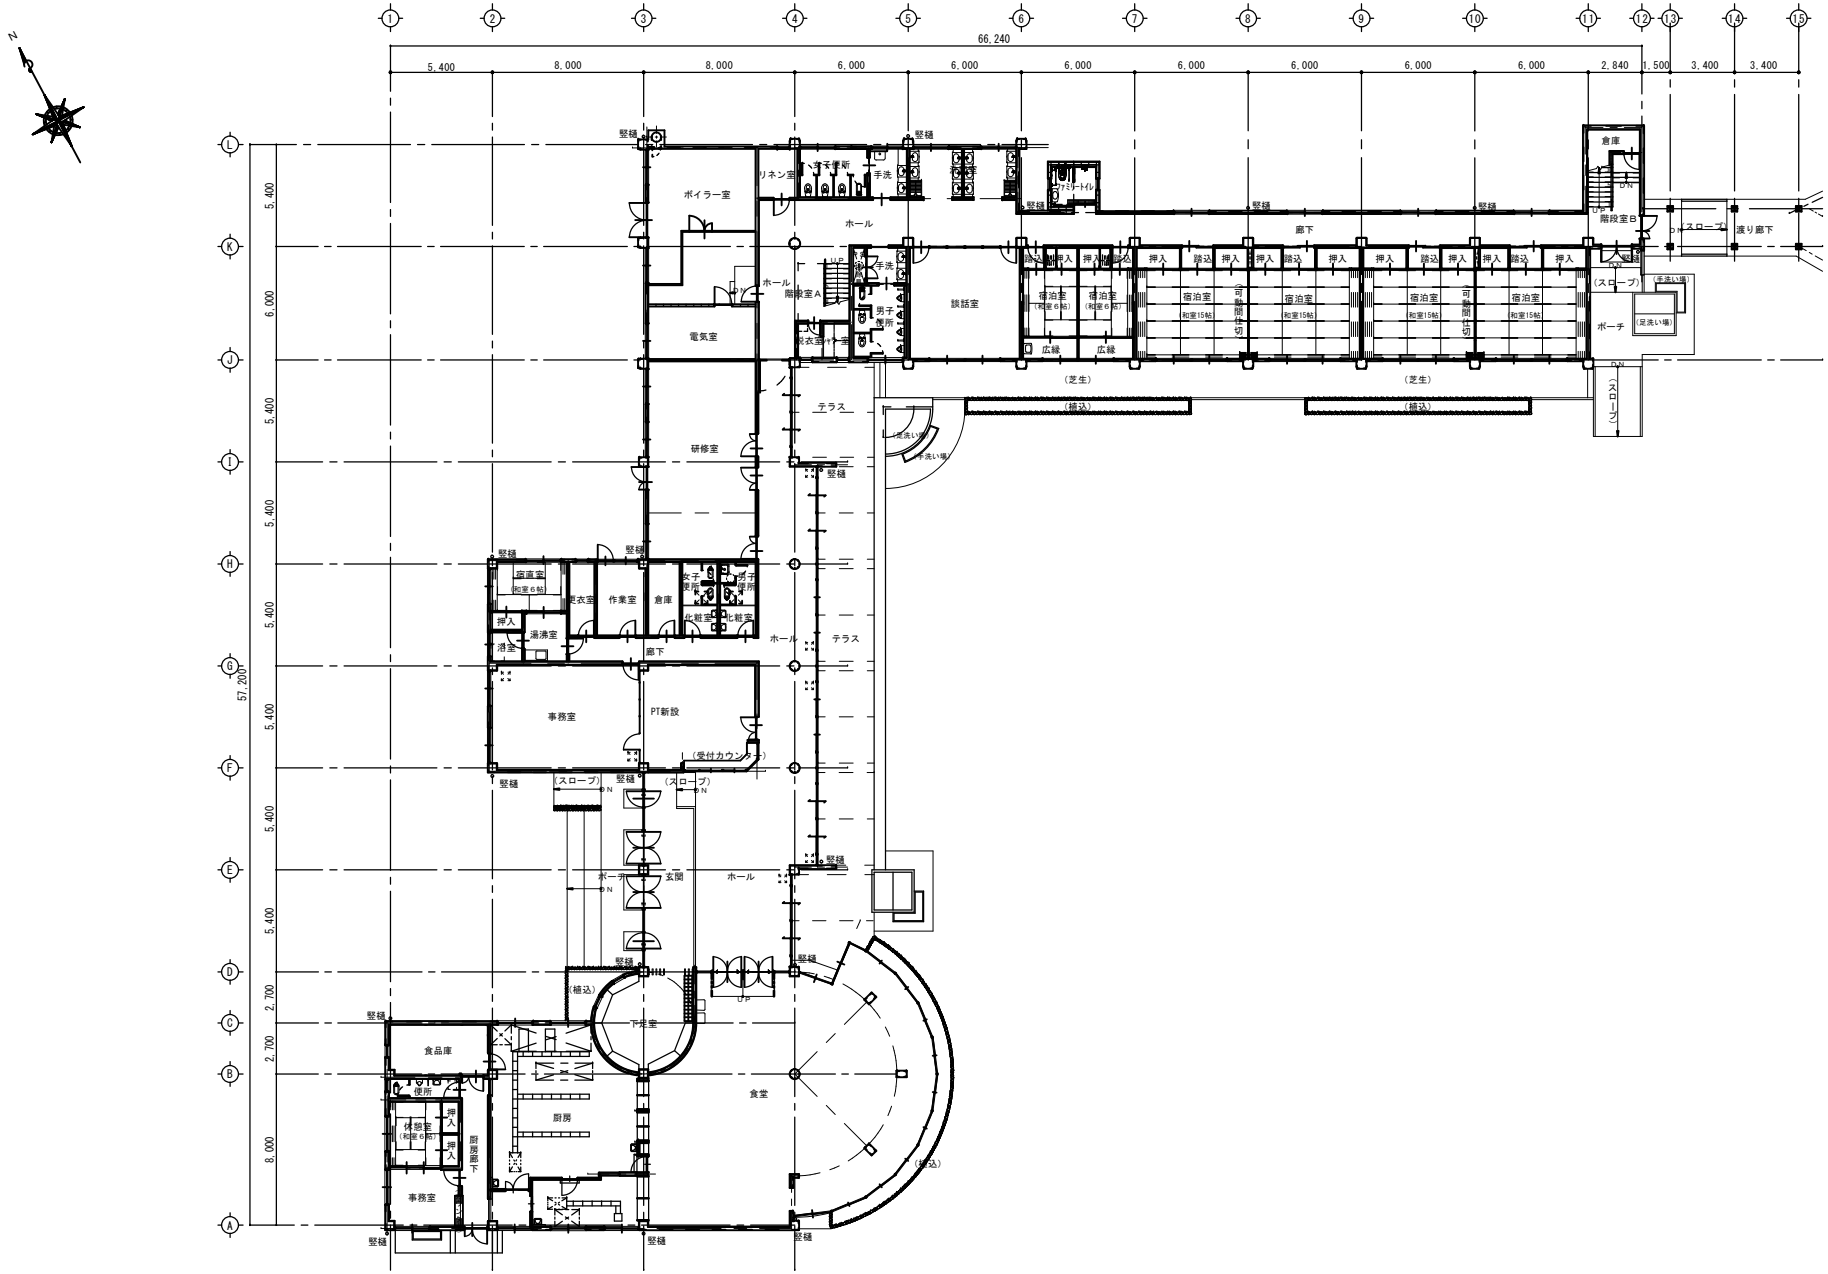

安 芸 高 田 市	工事名 安芸高田少年自然の家改修工事		図番 A-19
	図面名 本館棟、宿泊棟 リニューアル後１階平面図	縮尺 1:200	