

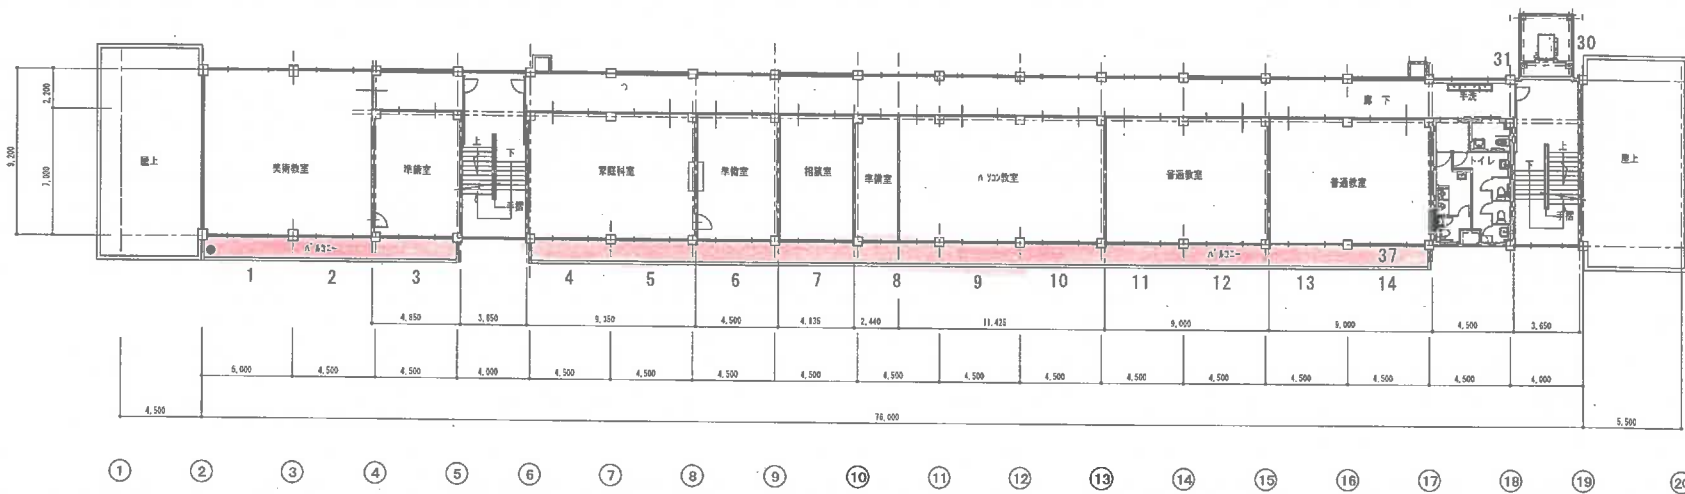
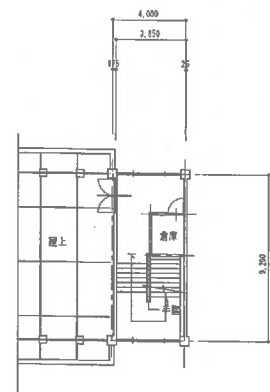


訂正						設計者	意匠	⑤ 工事名		美土里中学校校舎防水等改修工事			図面番号
								⑤ 図面名		配置図・付近見取図			
							構造	⑥ 設計年月日		****	縮尺	S= 1: 500	
	註：印刷図面は7.1%の縮小印刷 A2→A3												

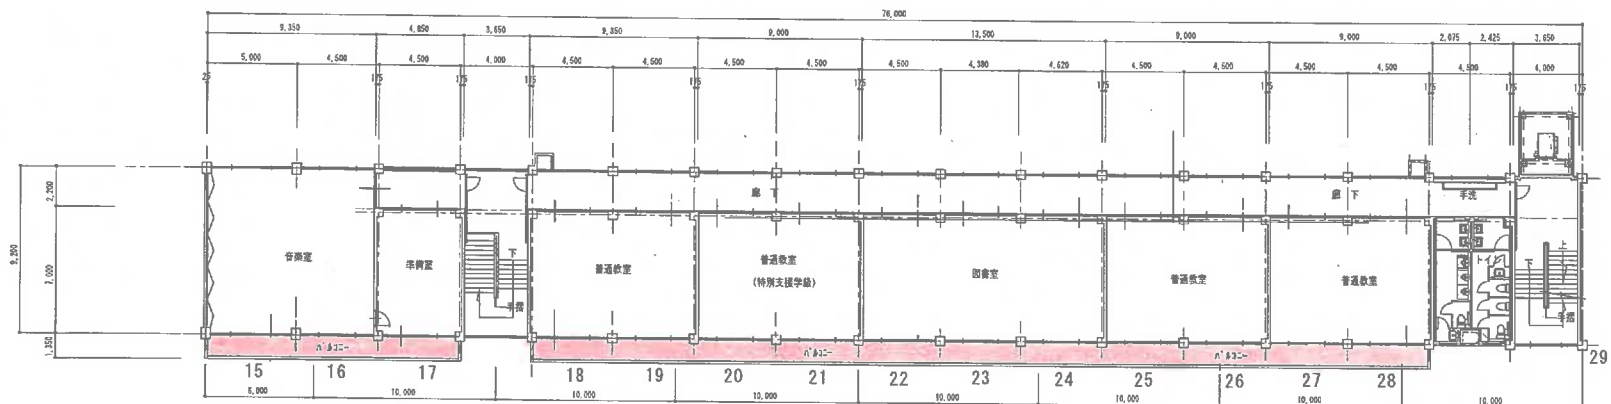


訂正		注：印刷面は7.1%の縮小印刷 A2→A3		版次 備注	⑤ 工事名 豊土屋中学校校舎防水等改修工事 図面名 2. 3階平面図 ⑦ 設計年月日 ****	縮尺 S=1:200	図面番号 3
----	--	--------------------------	--	----------	--	---------------	-----------

外灘遊覽改修 (1-2)

 

CODE	美士里中学校校舍	防水等改修工事	意
DATE	立面図・断面図	1:200	4

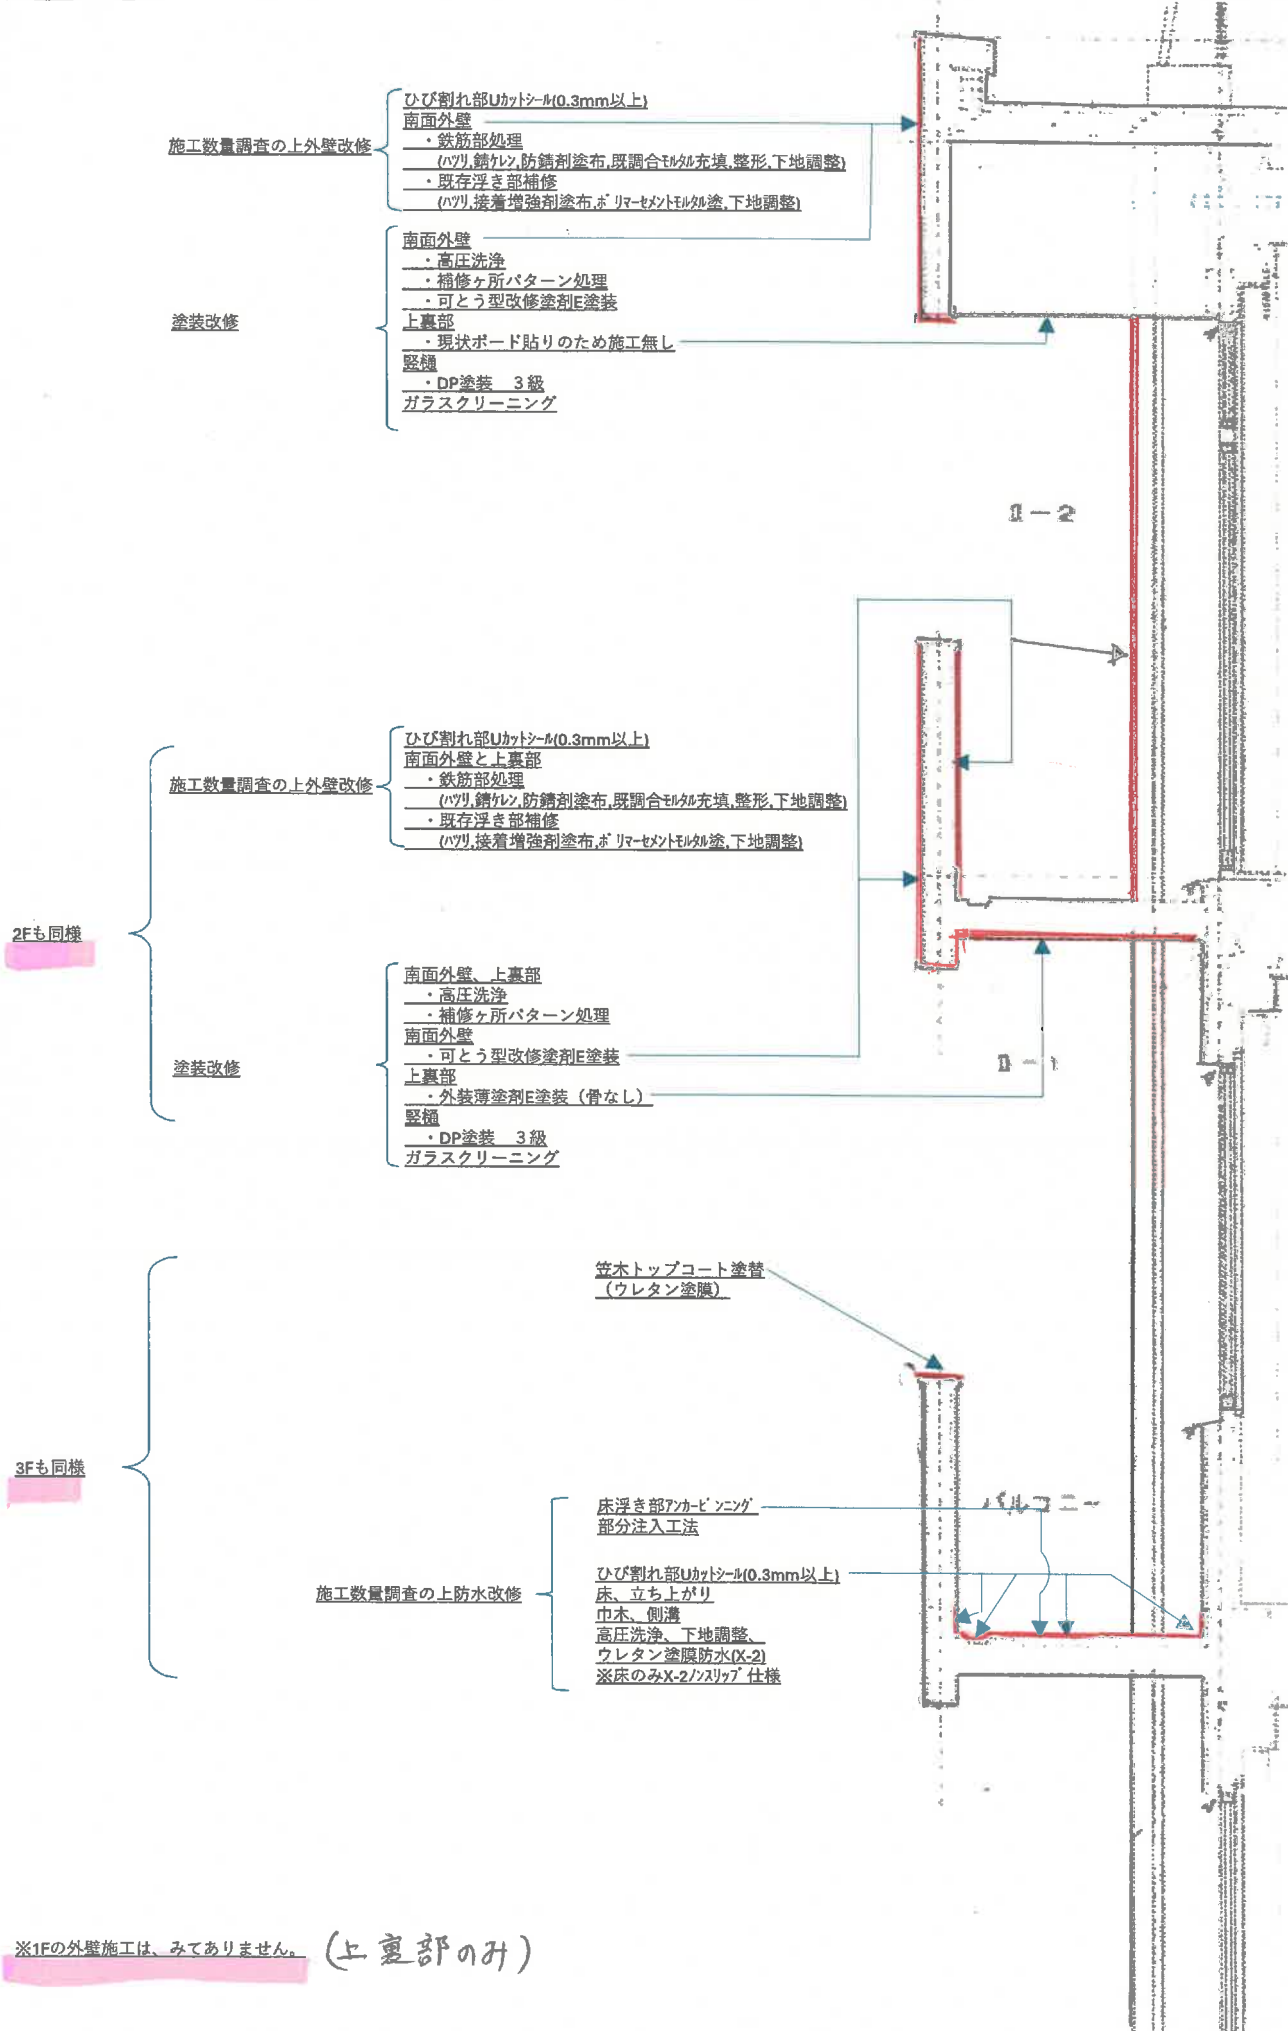

※1Fの外壁施工は、みてありません。(上裏部のみ)



