

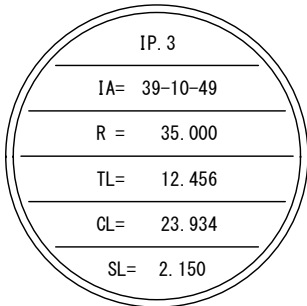
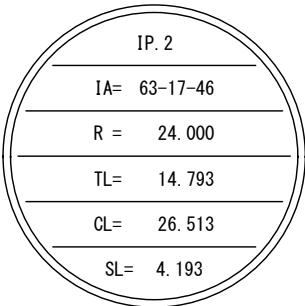


図面番号	1 / 7	縮 尺	1/500
工 種	道 路 改 良		
種 別	平 面 図	番 号	1 / 1
路 線 名 河 川 名	市道 高地長屋線		
工事箇所	安芸高田市甲田町上小原		
安 芸 高 田 市			

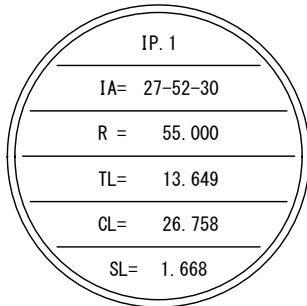


S=1/500

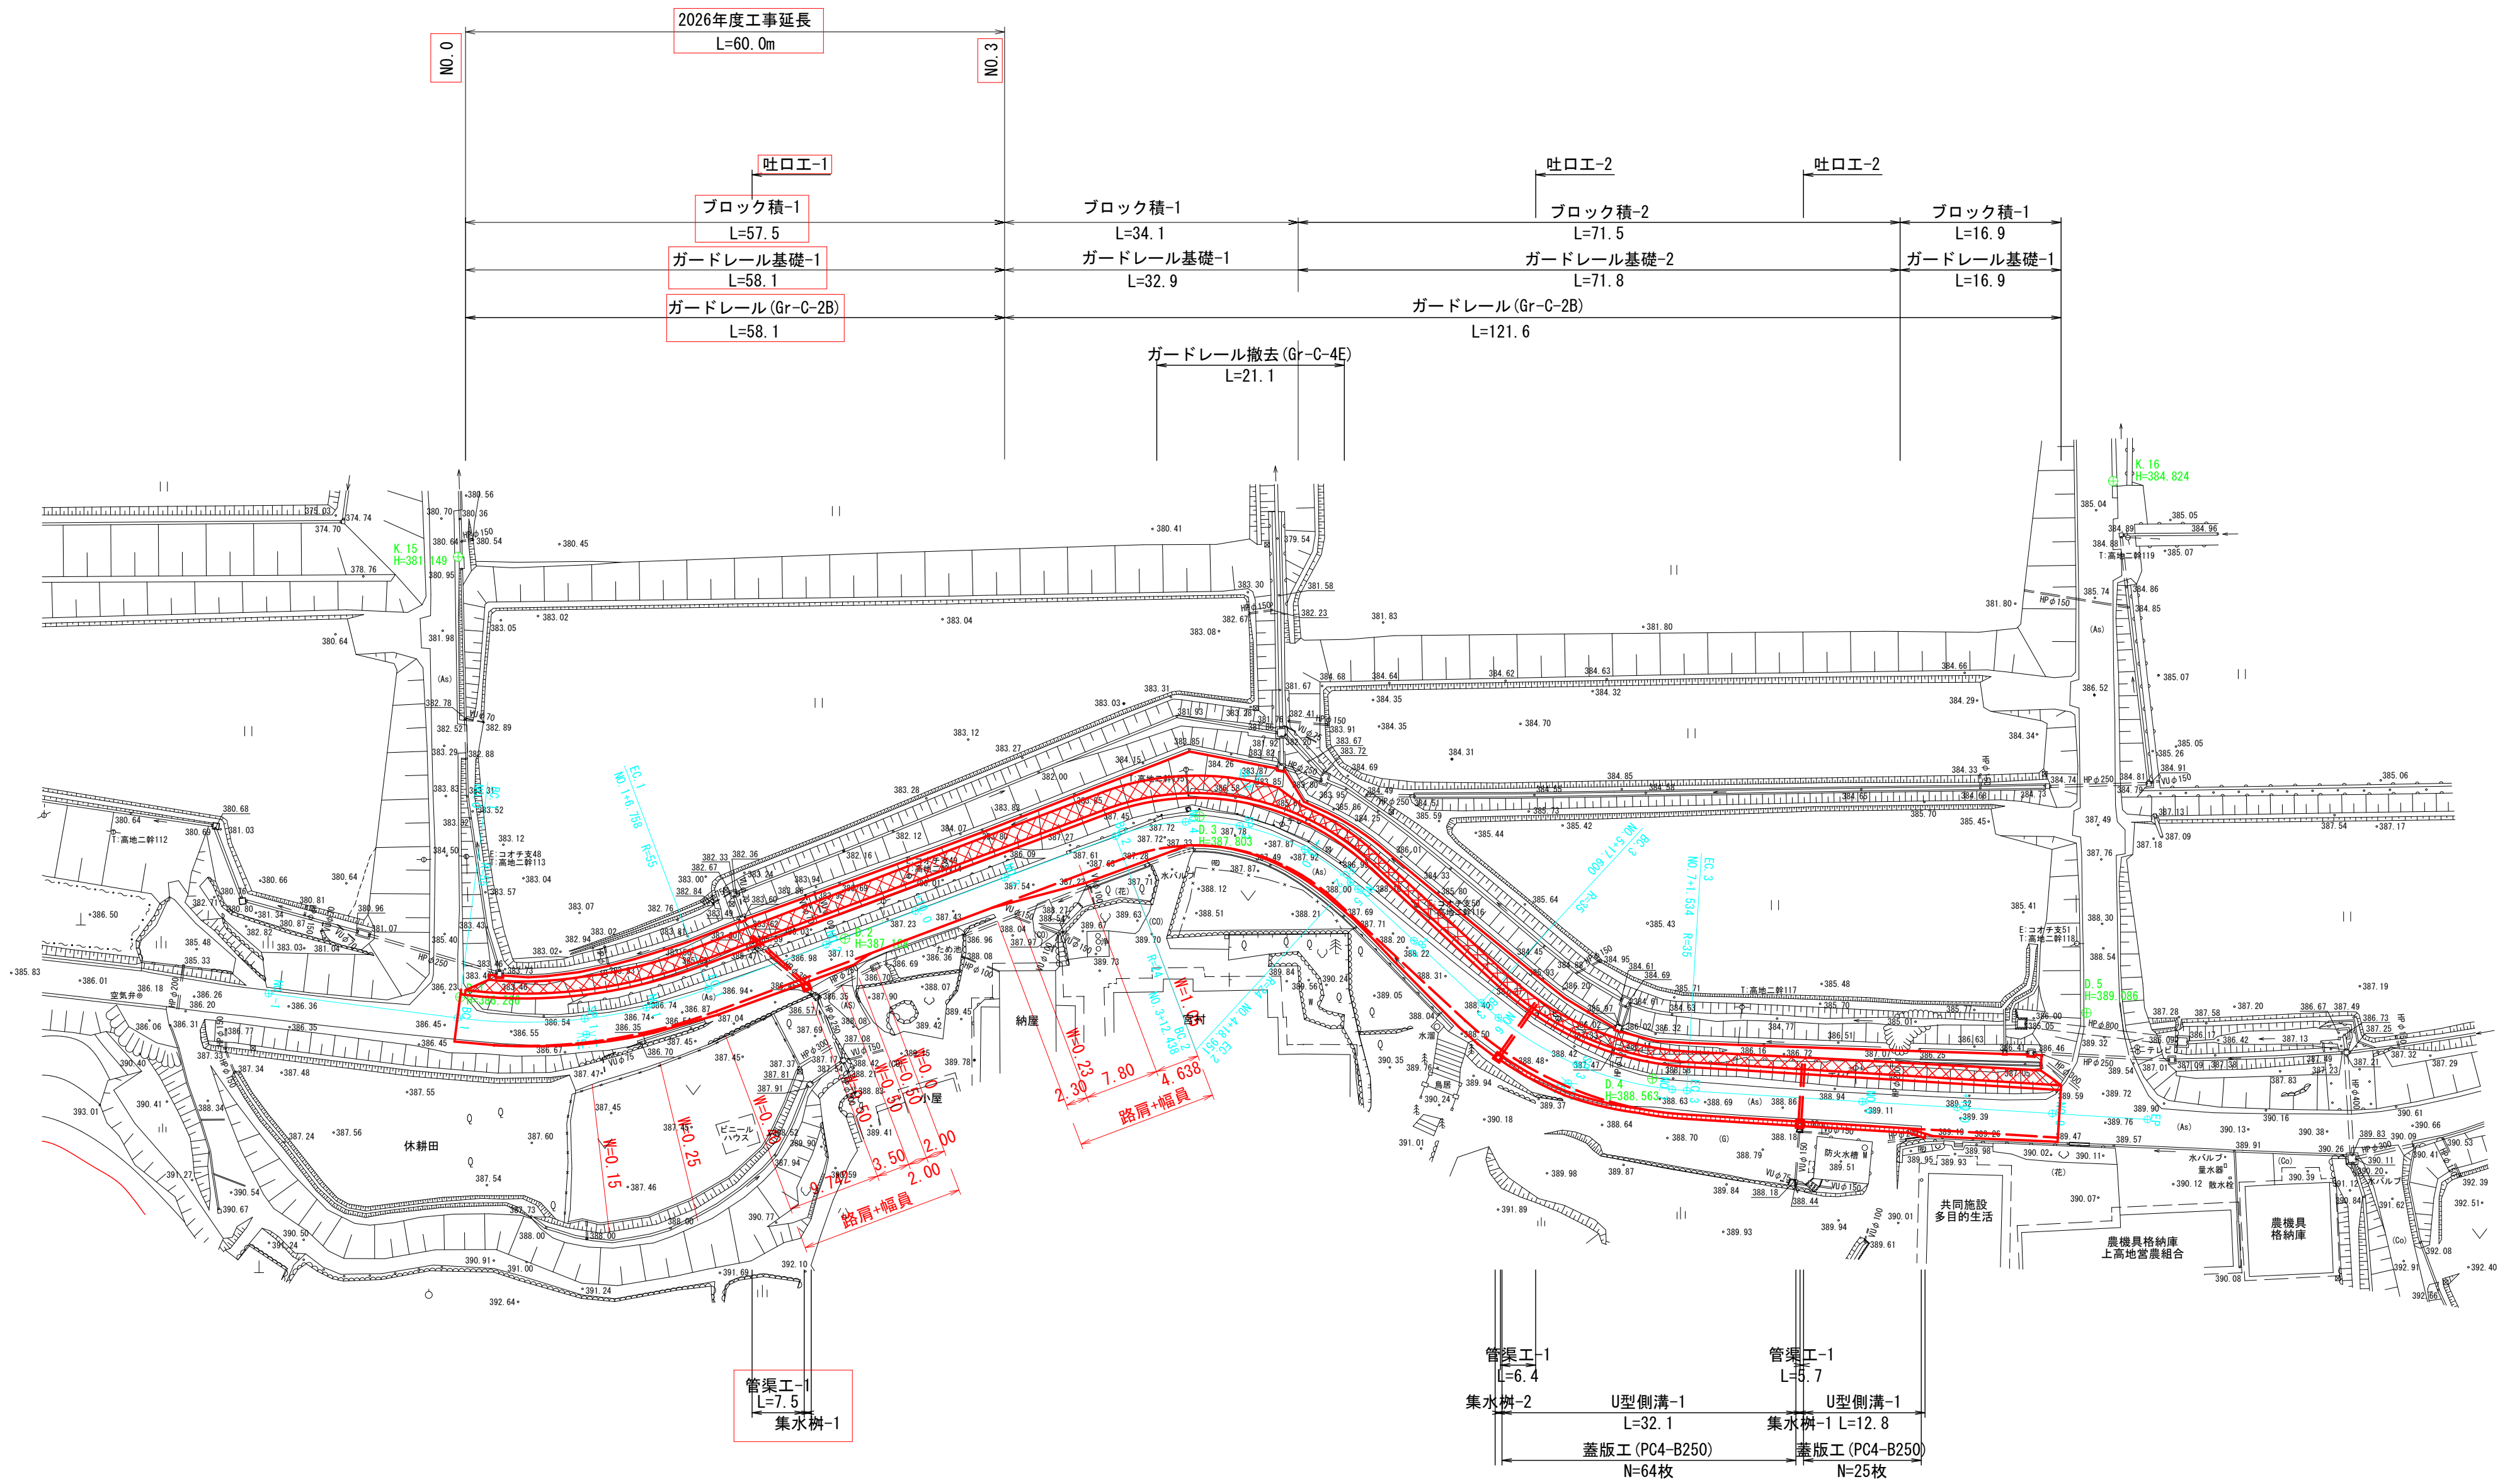


図面番号	3 / 7	縮 尺	1/50
工 種	道 路 改 良		
種 別	標 準 断 面 図	縮 小	1 / 1
路 線 名 河 川 名	市道 高地長屋線		
工事箇所	安芸高田市甲田町上小原		
安 芸 高 田 市			

記 号		工 種
C(SE)		切土 礫交り土
C(E)		表土剥取 粘性土
E ()		床 掘
区 分	(SE)	礫交り土
	(E)	粘性土
	B1*	路床盛土
	B2*	路体盛土
B3*		路肩盛土
区 分	a	2.5m未満
	b	2.5m以上 4.0m未満
	c	4.0m以上
Fu		埋戻し
Fu*		埋戻工A～D
区 分	A	W2≧4m
	B	W1≧4m
	C	1m≦W1<4m
	D	W1<1m
K		基面整正
SL		ブロック積法長
L'		切土法面整形
W1		車道舗装
W2		張コンクリート
BrAs		アスファルト剥取
BrCo		コンクリート取壊

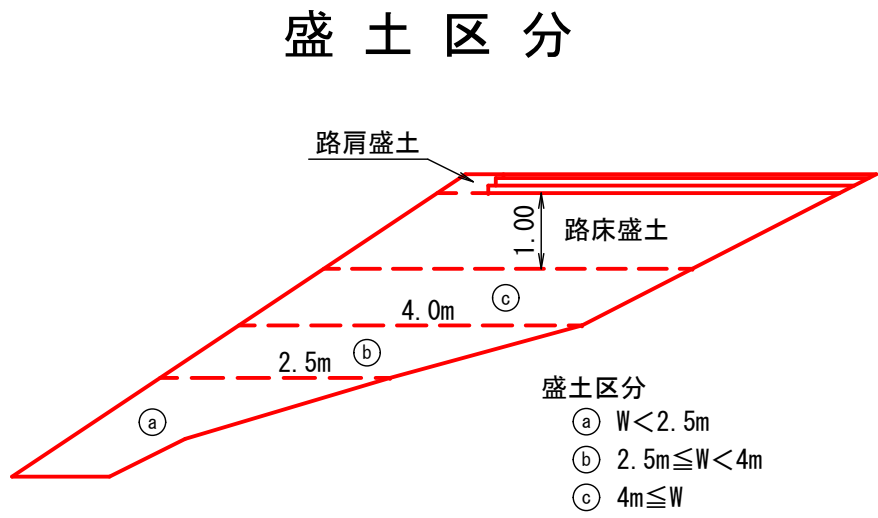

標 準 断 面 図

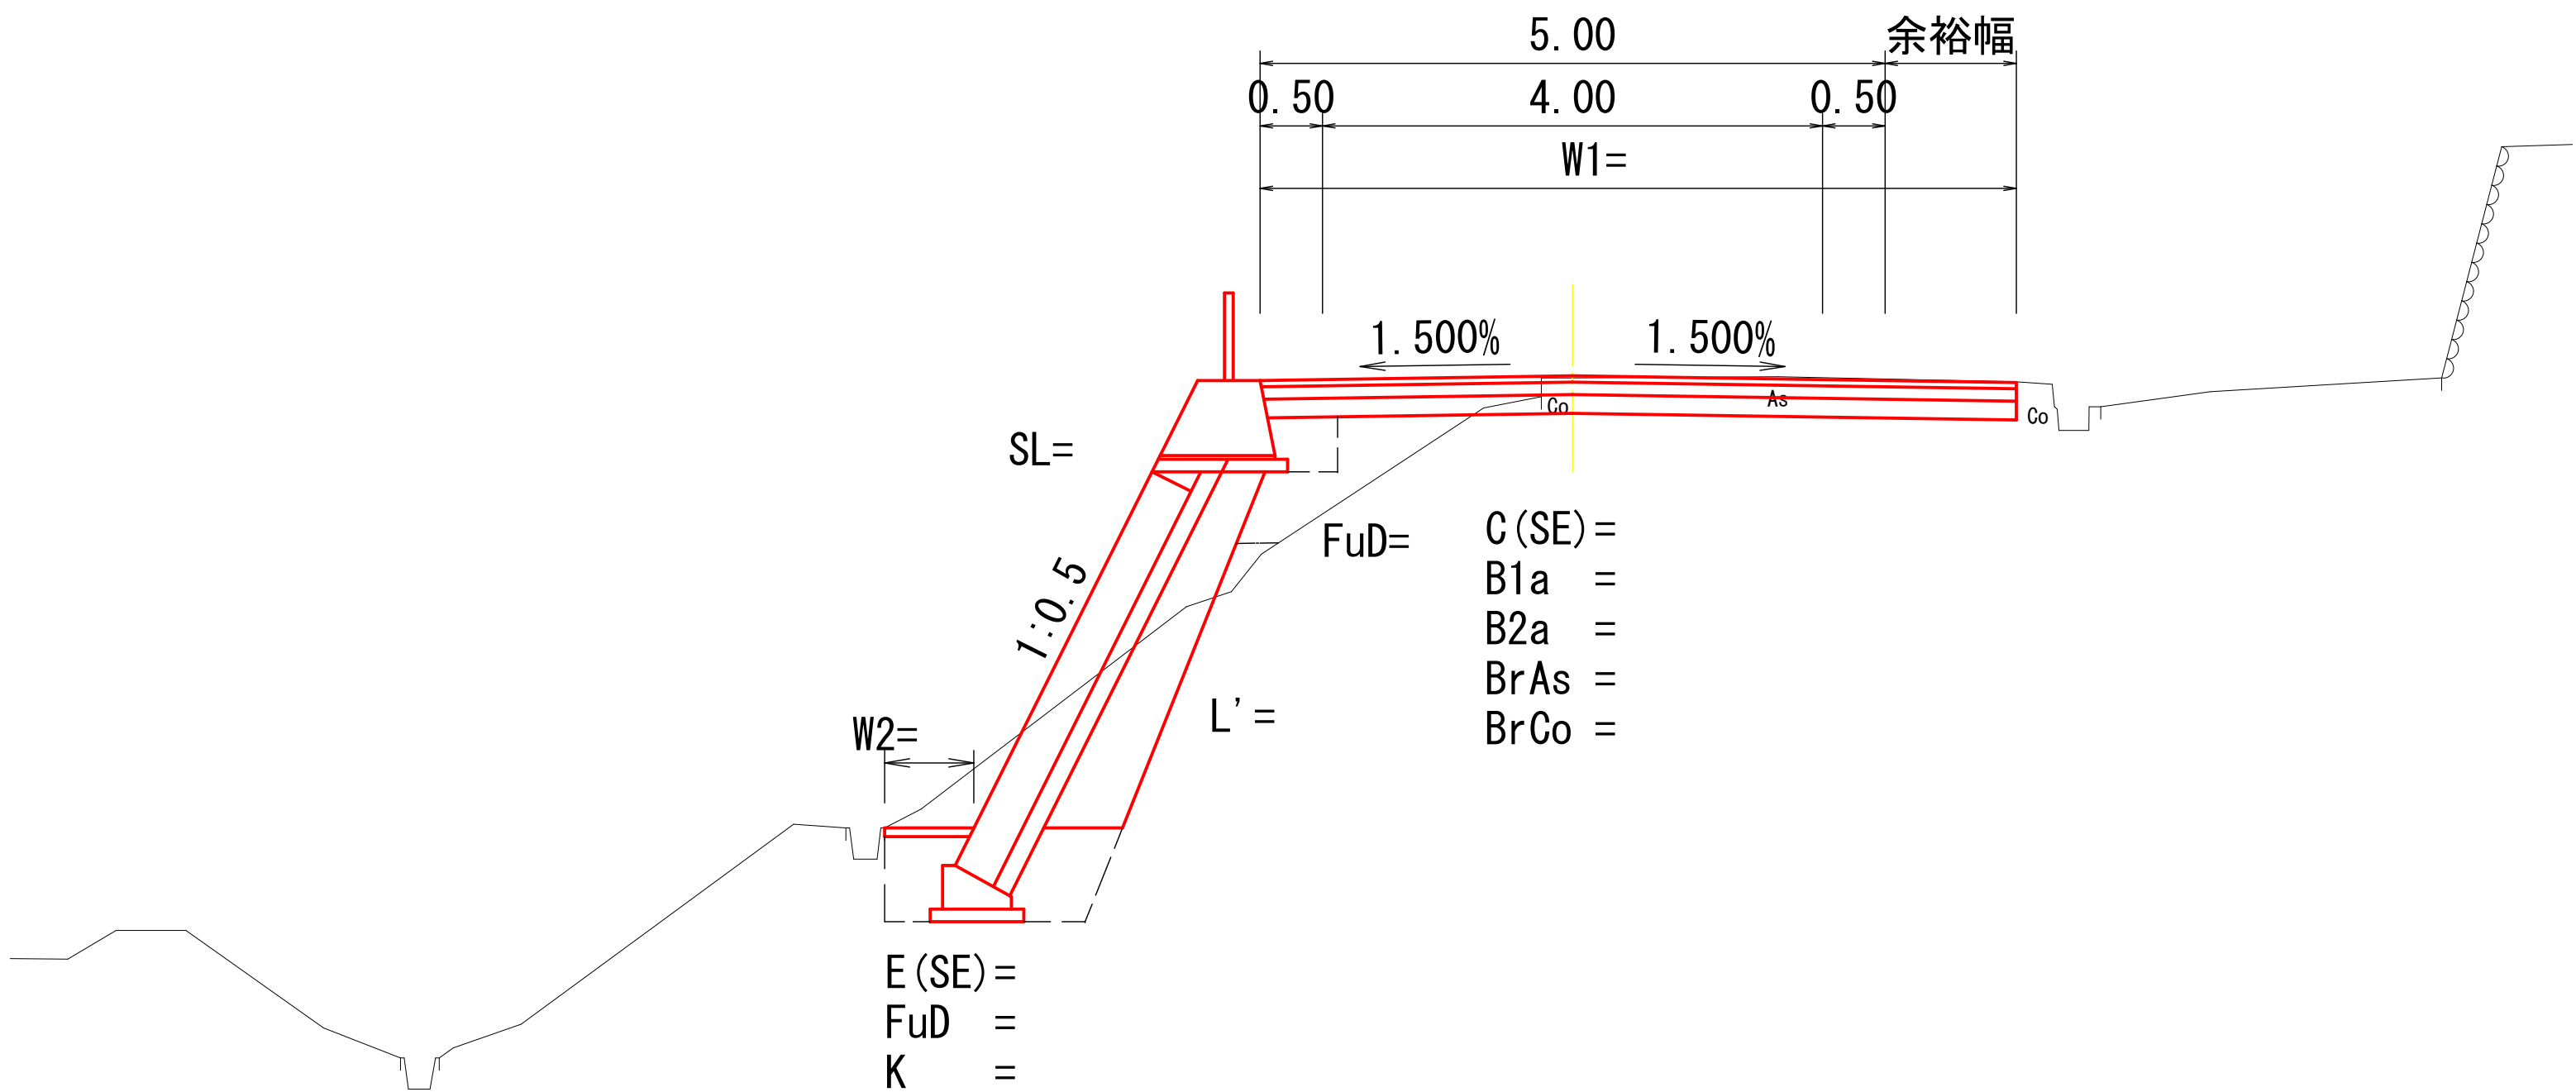

舗 装 構 成


道路区分	第3種第5級
設計速度	20km/h
交通区分	15≦T<40

設計CBR 3% 設計期間10年 信頼度90%		
	厚 (cm)	TA
表層工 (再生密粒度As)	5	5.00
上層路盤工 (粒調砕石)	10	3.50
下層路盤工 (再生砕石)	15	3.75
計	30	12.25
目標TA=12.0≦計算TA=12.25		

舗装路肩部詳細


路肩が構造物の場合

路肩≦側帯相当幅+1000

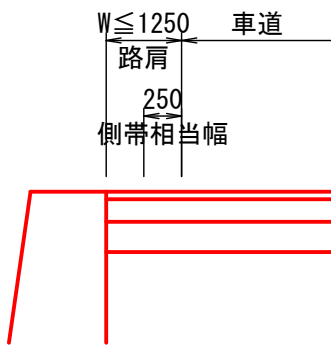


路肩が土の場合

路肩≦側帯相当幅+1000






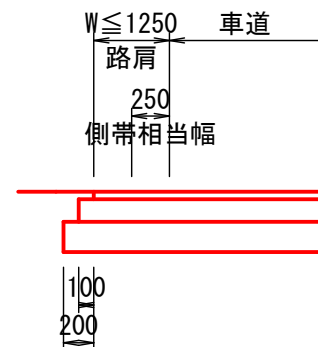


車道舗装

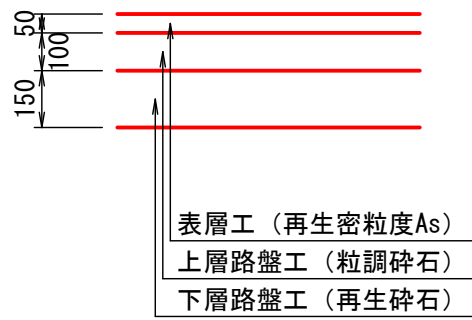







図面番号	4 / 7	縮 尺	1/100
工 種	道 路 改 良		
種 別	横 断 図	縮 尺	1 / 2
路 線 名 河 川 名	市道 高地長屋線		
工事箇所	安芸高田市甲田町上小原		
安 芸 高 田 市			

NO.0 ~ NO.2+10.0








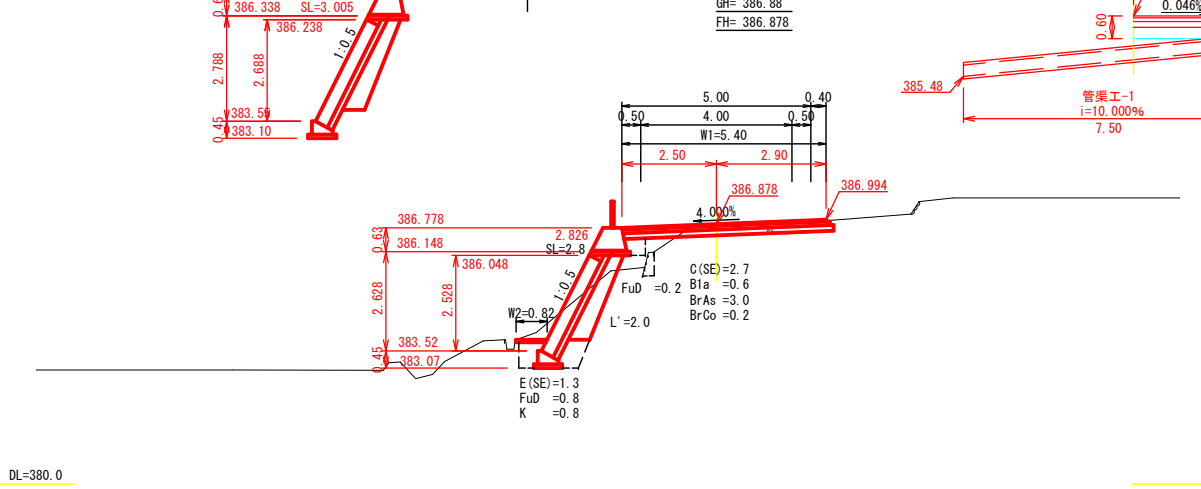
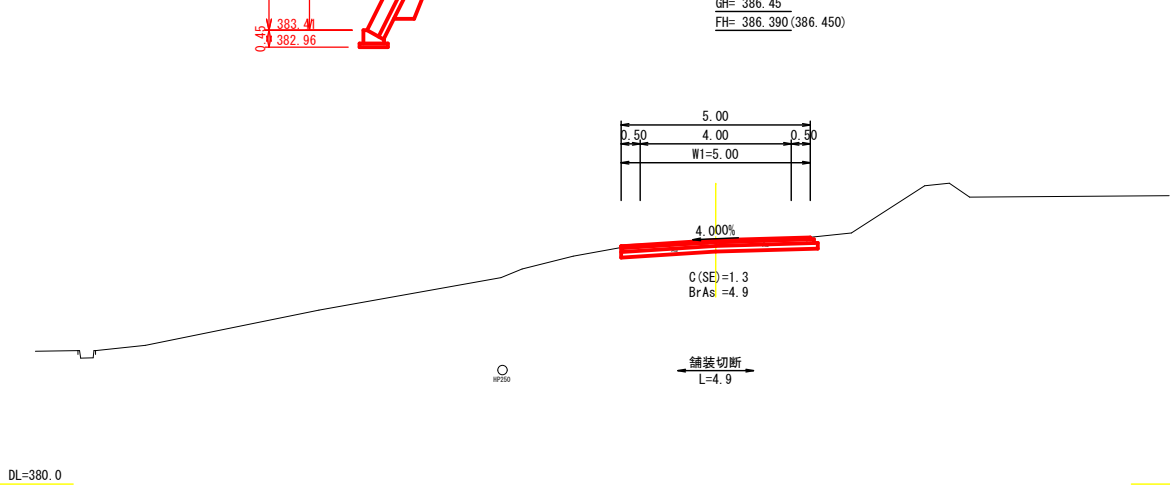
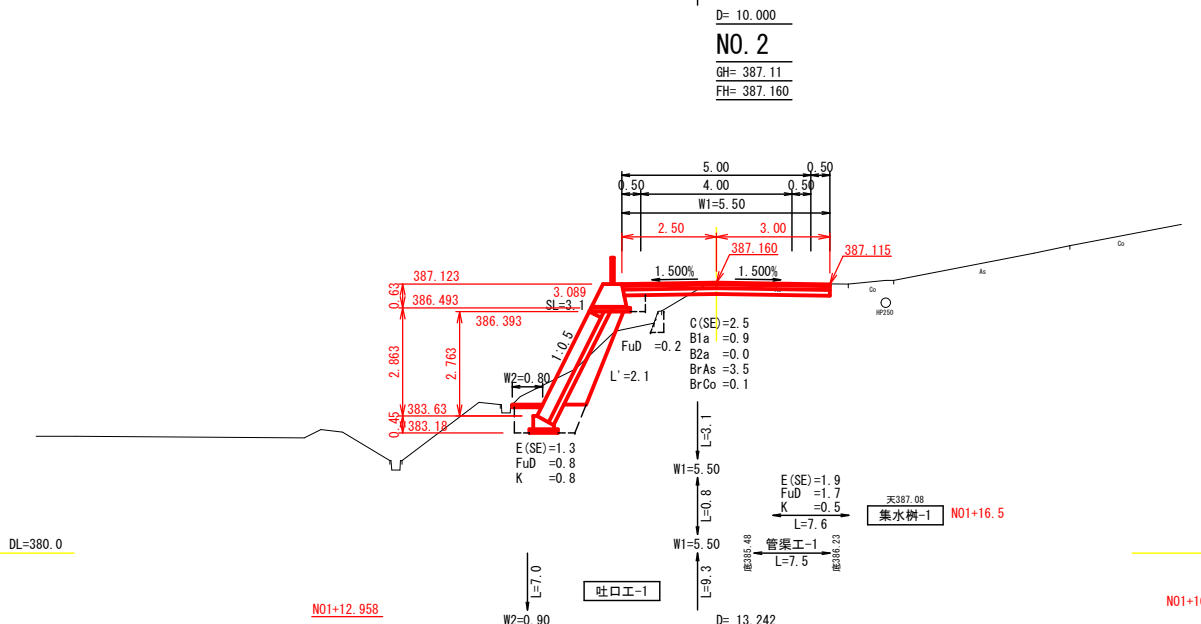
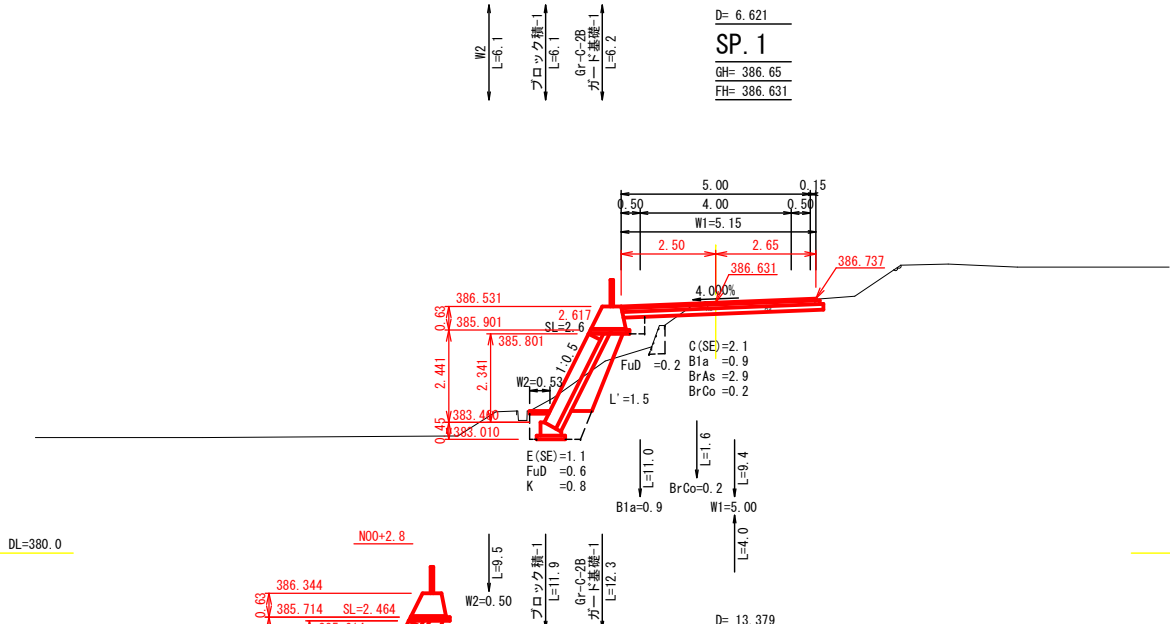
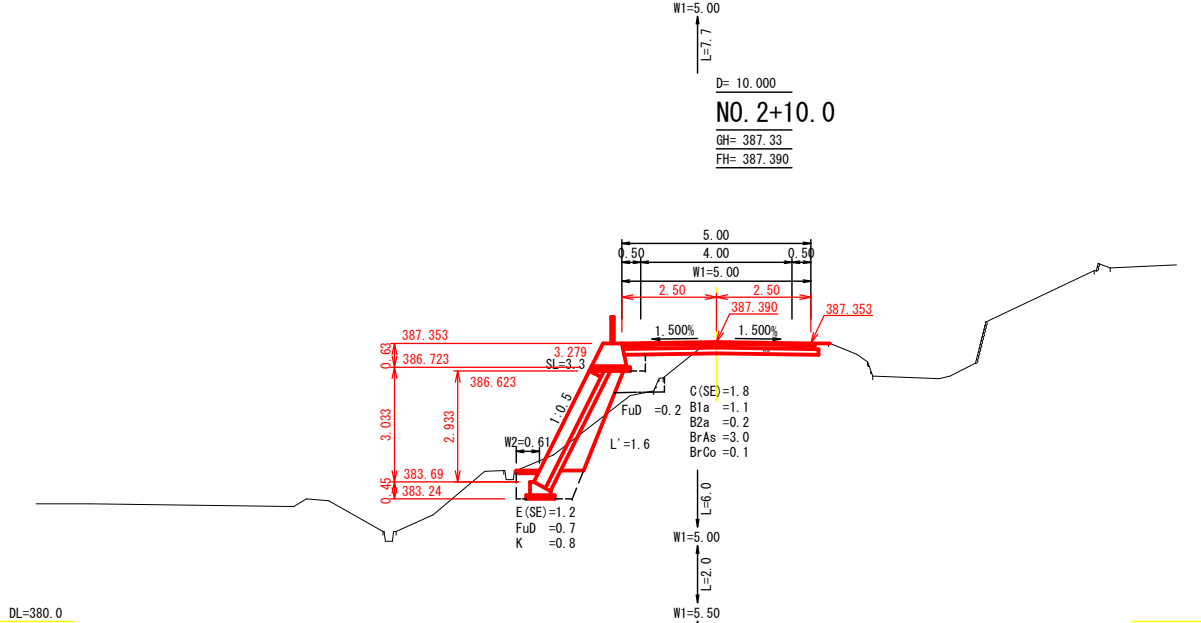
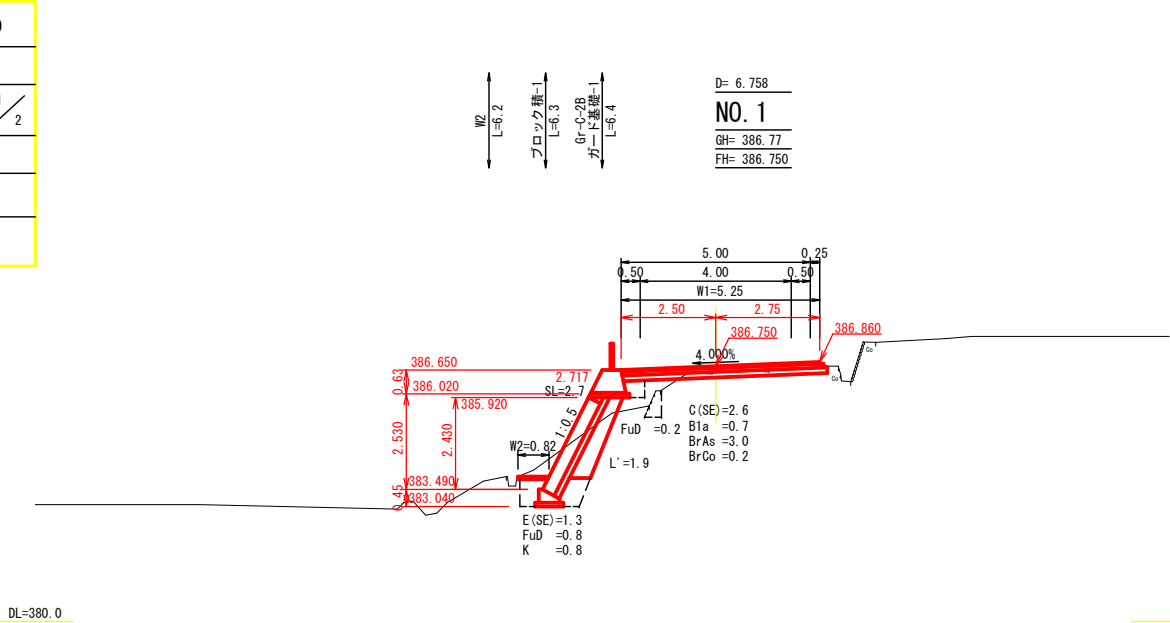


図面番号	5 ／ 7	縮 尺	1/100
工 種	道 路 改 良		
種 別	横 断 図	縮 尺	2 ／ 2
路 線 名 河 川 名	市道 高地長屋線		
工事箇所	安芸高田市甲田町上小原		
安 芸 高 田 市			

NO. 3 ~ EC. 2

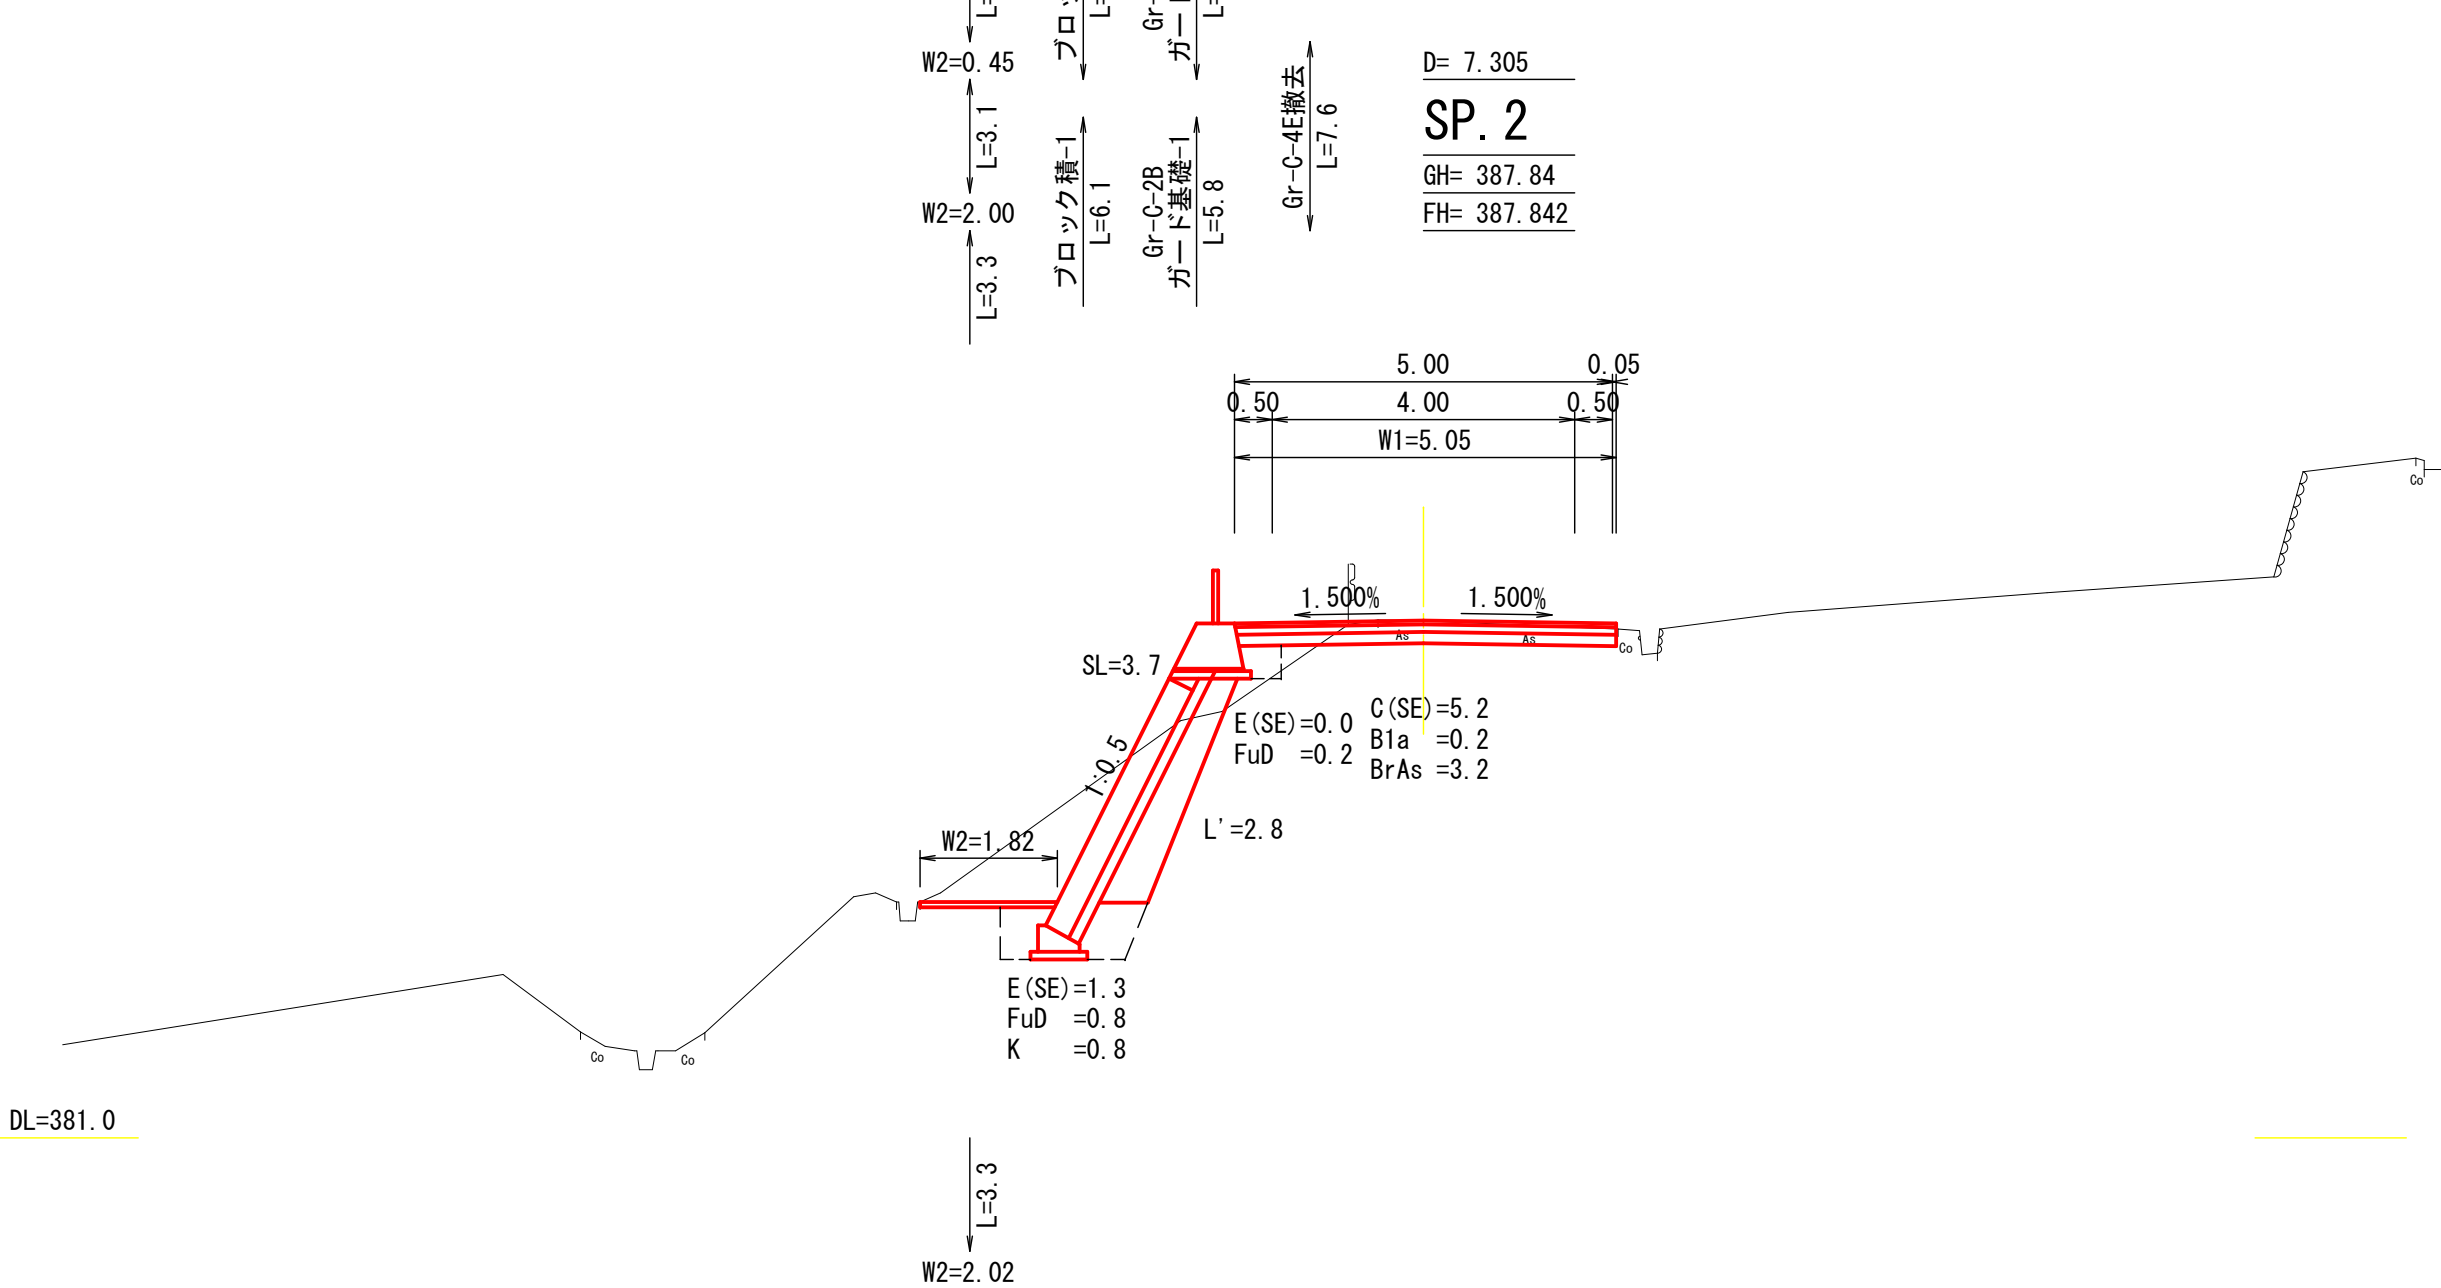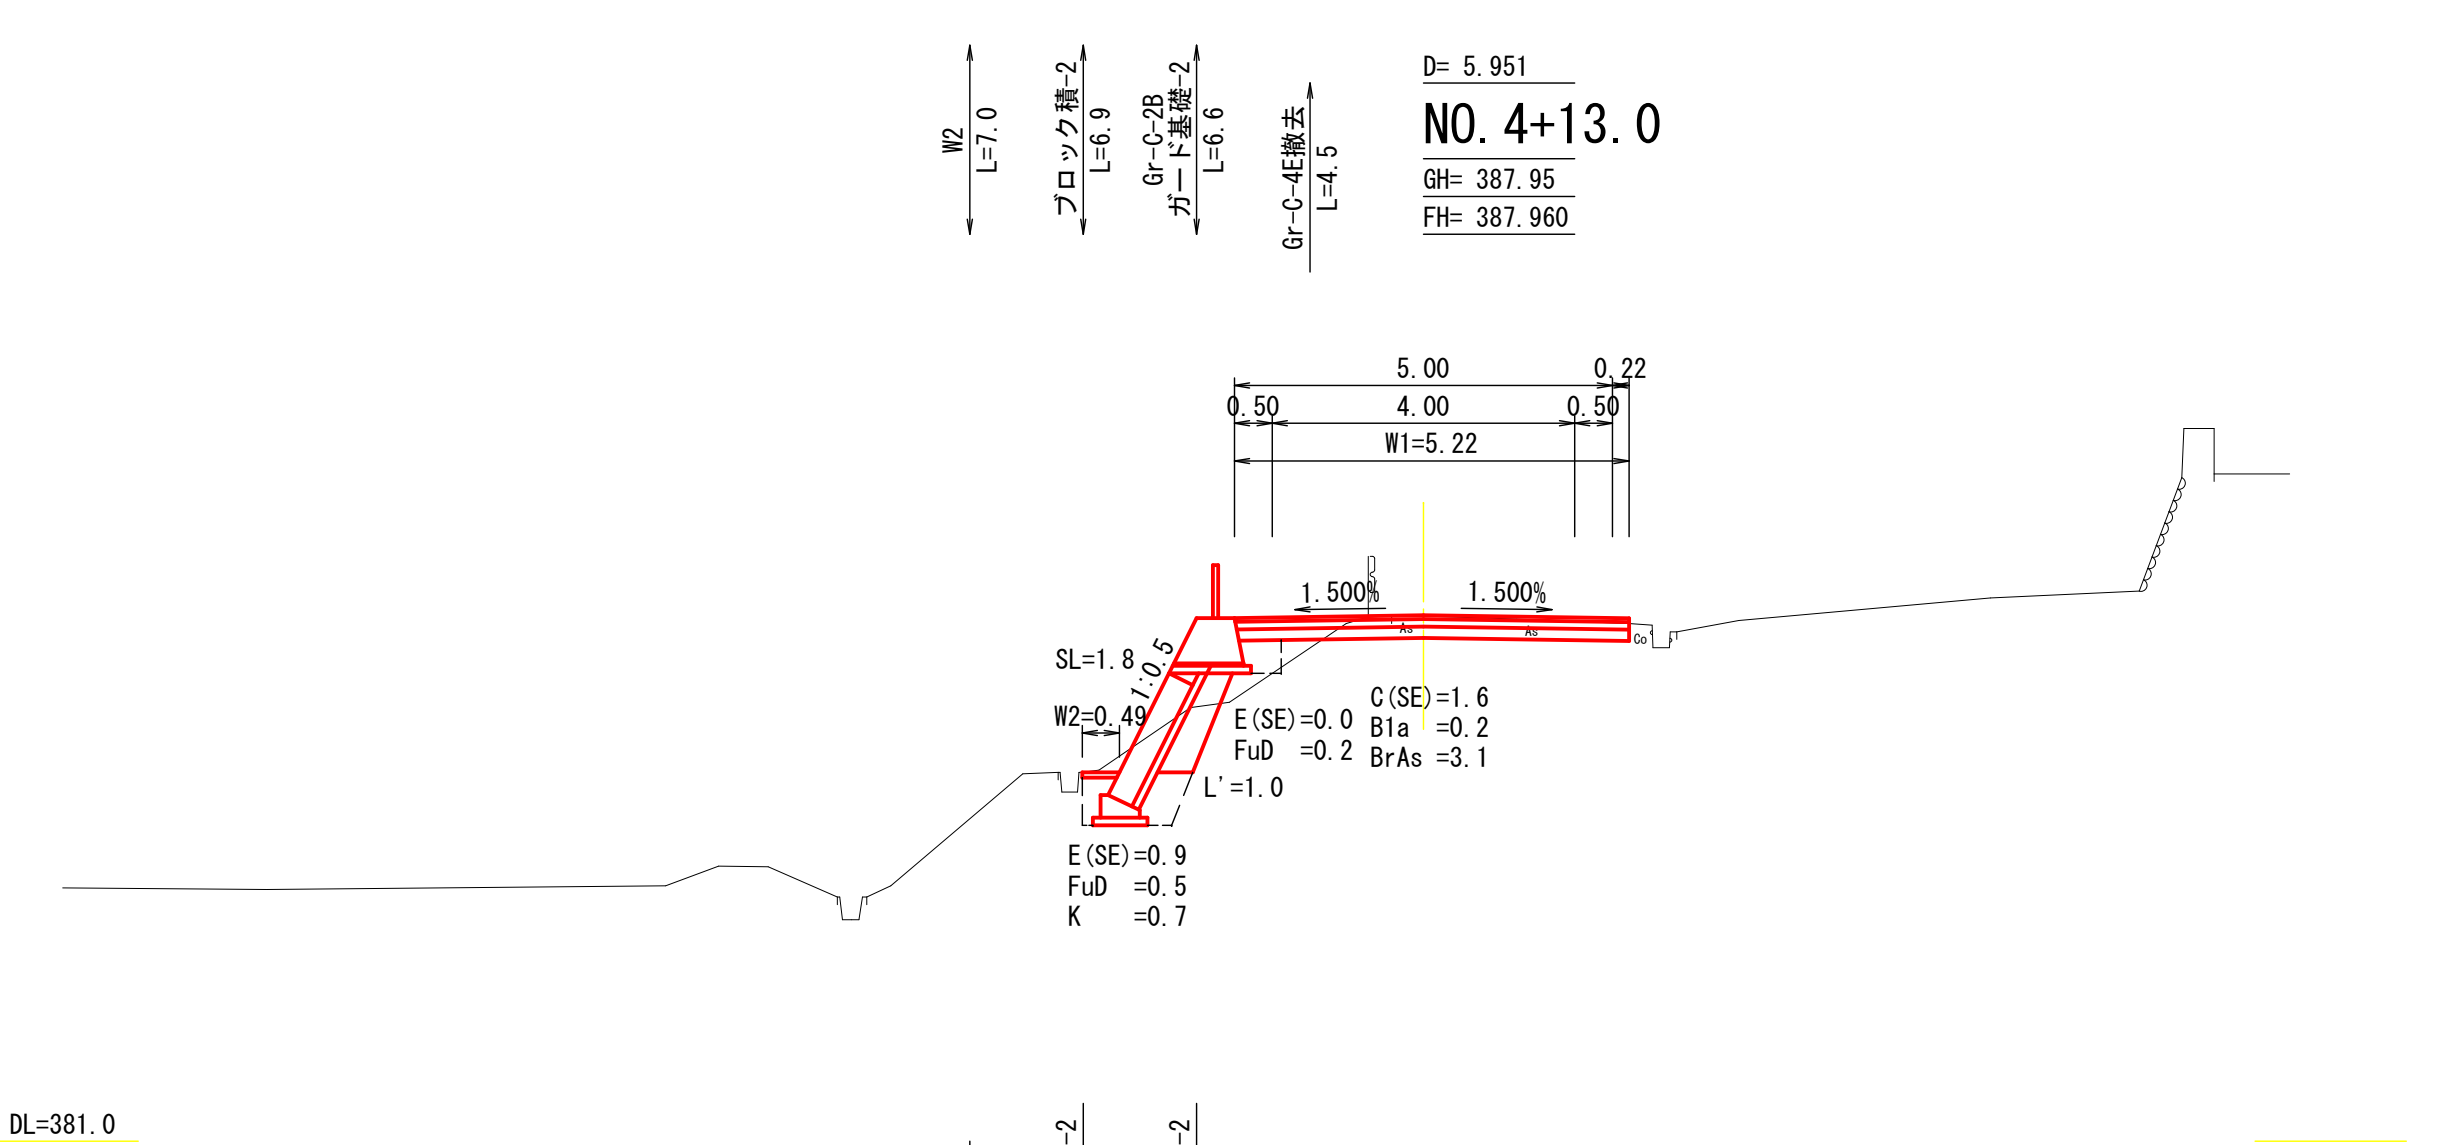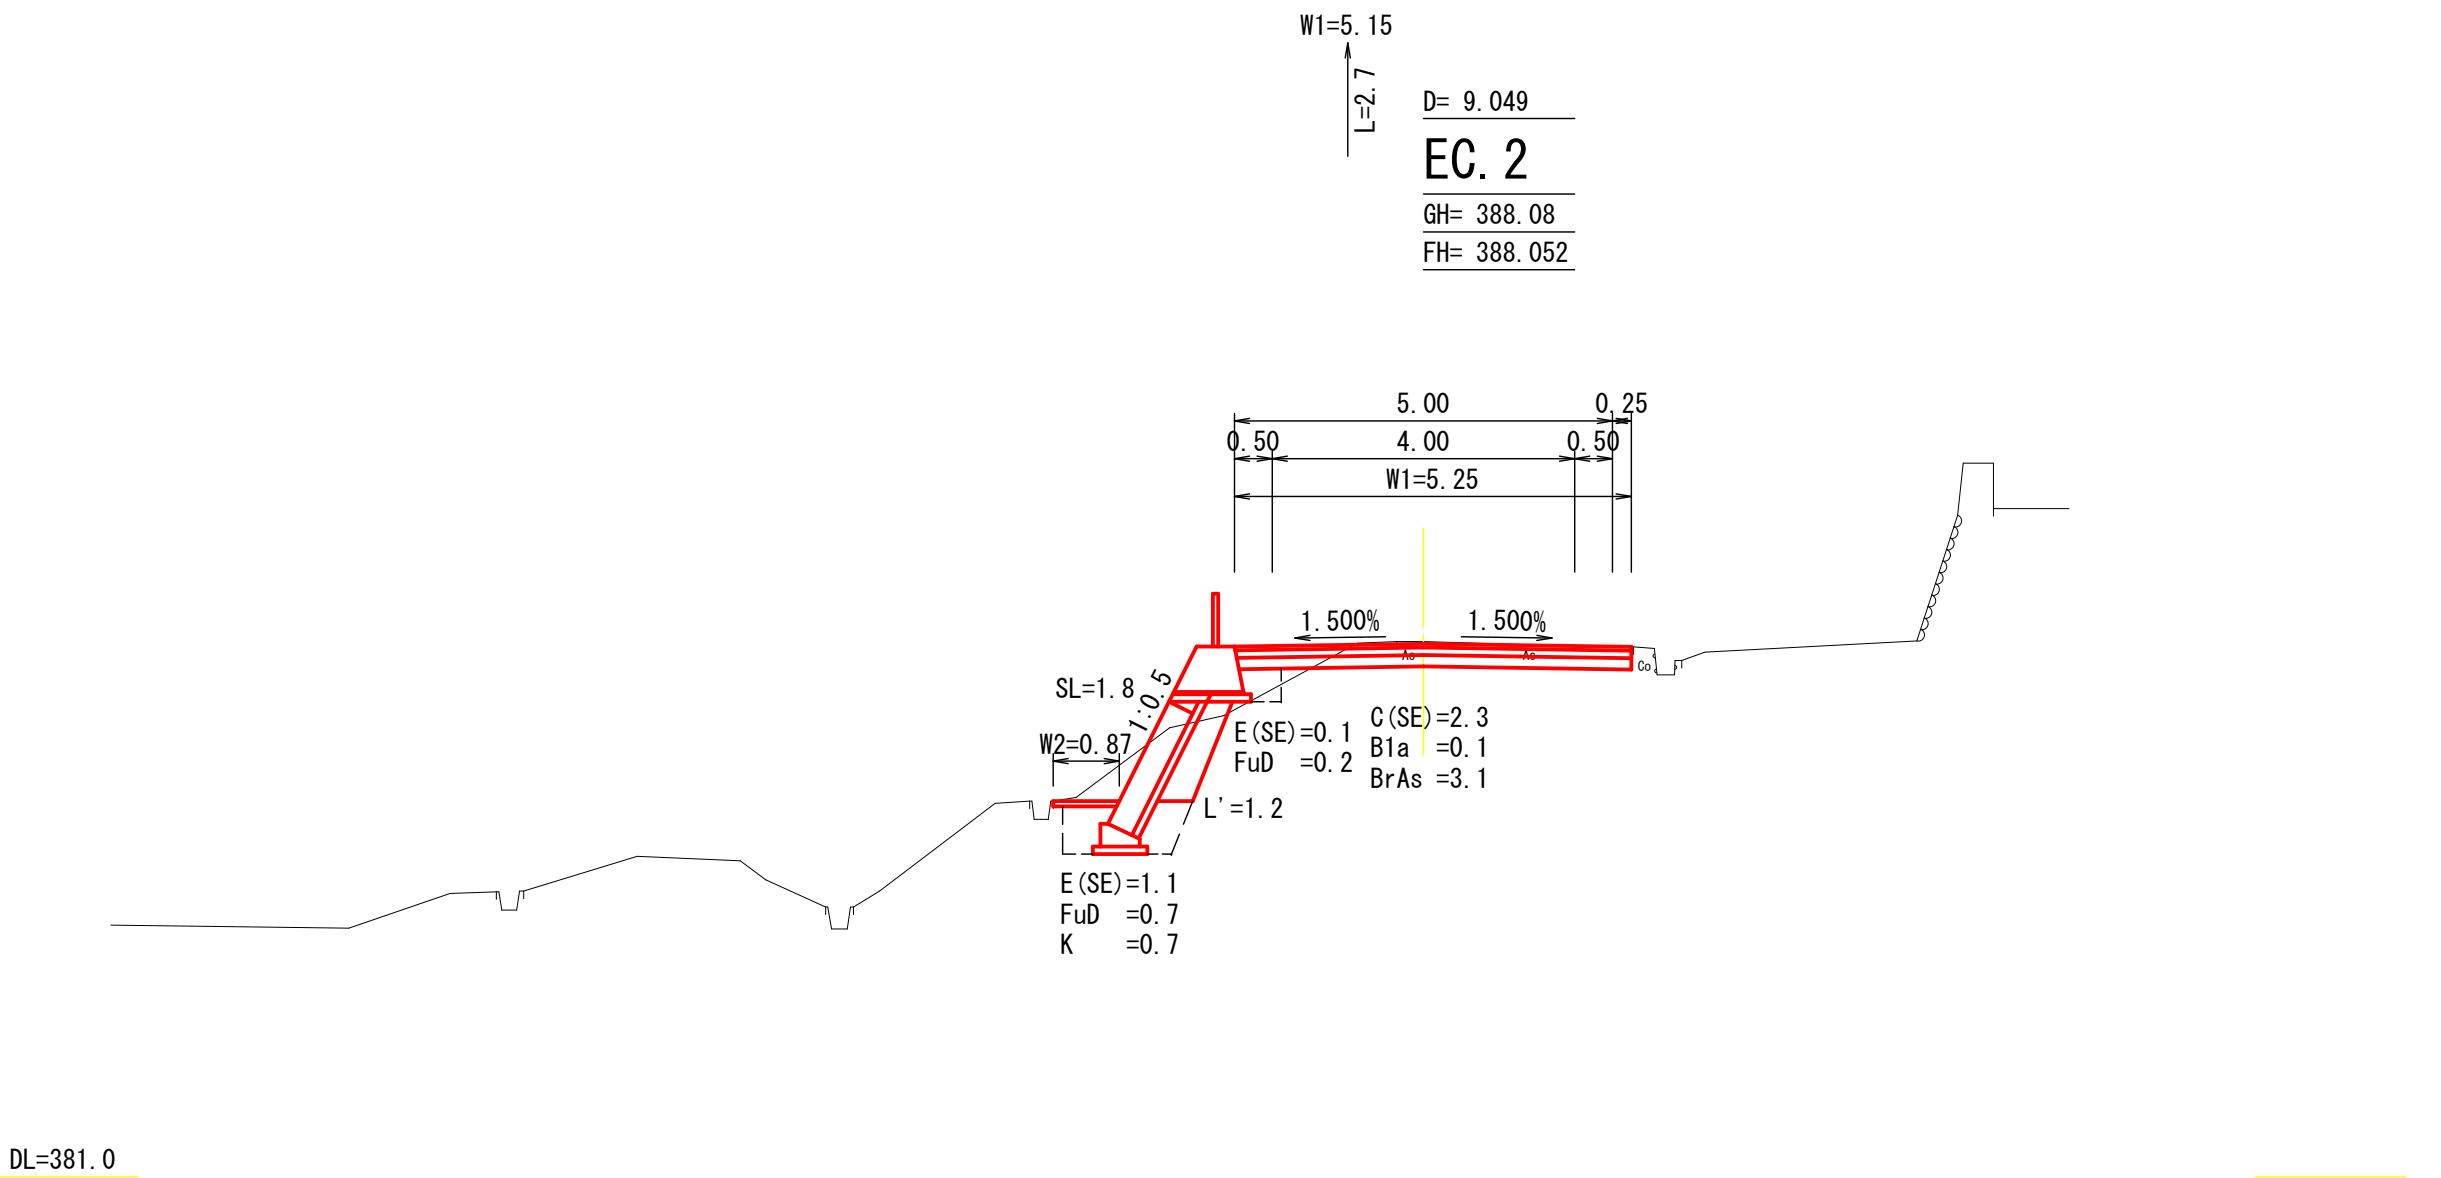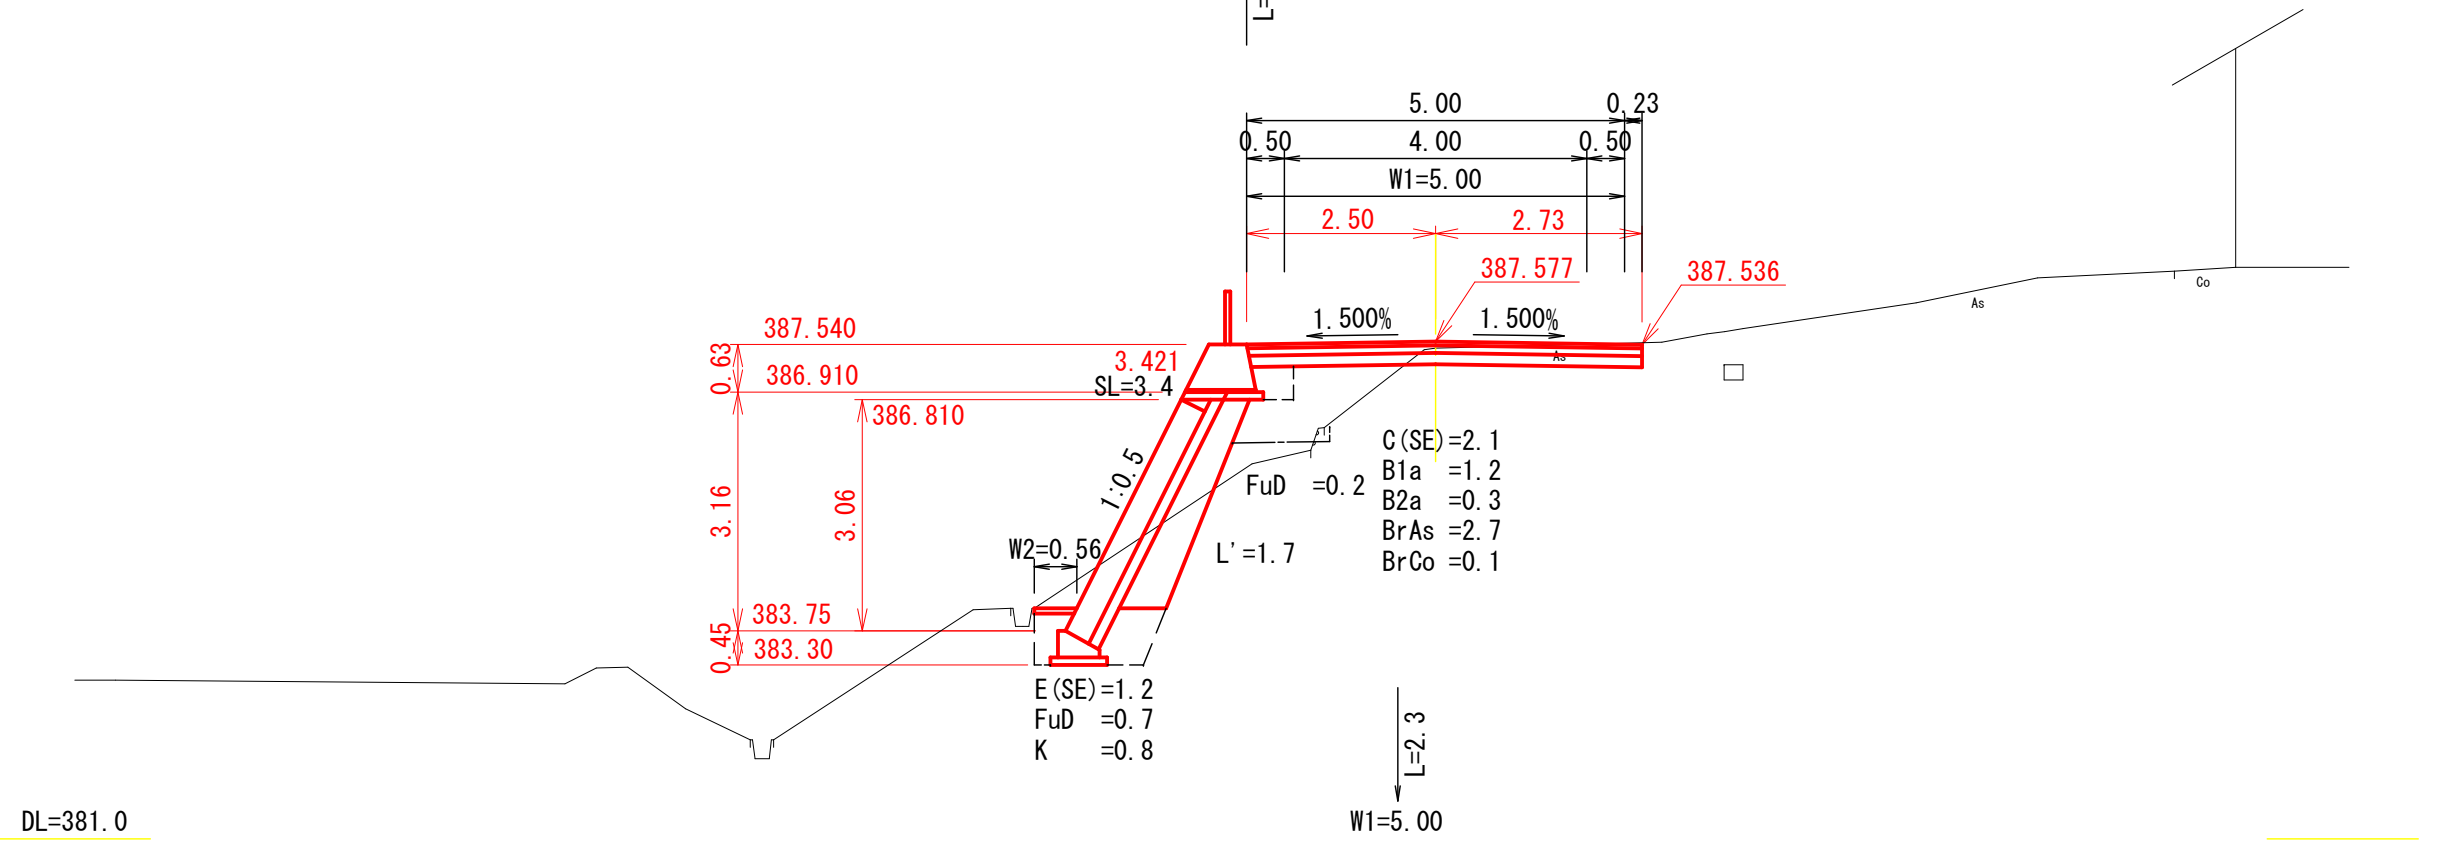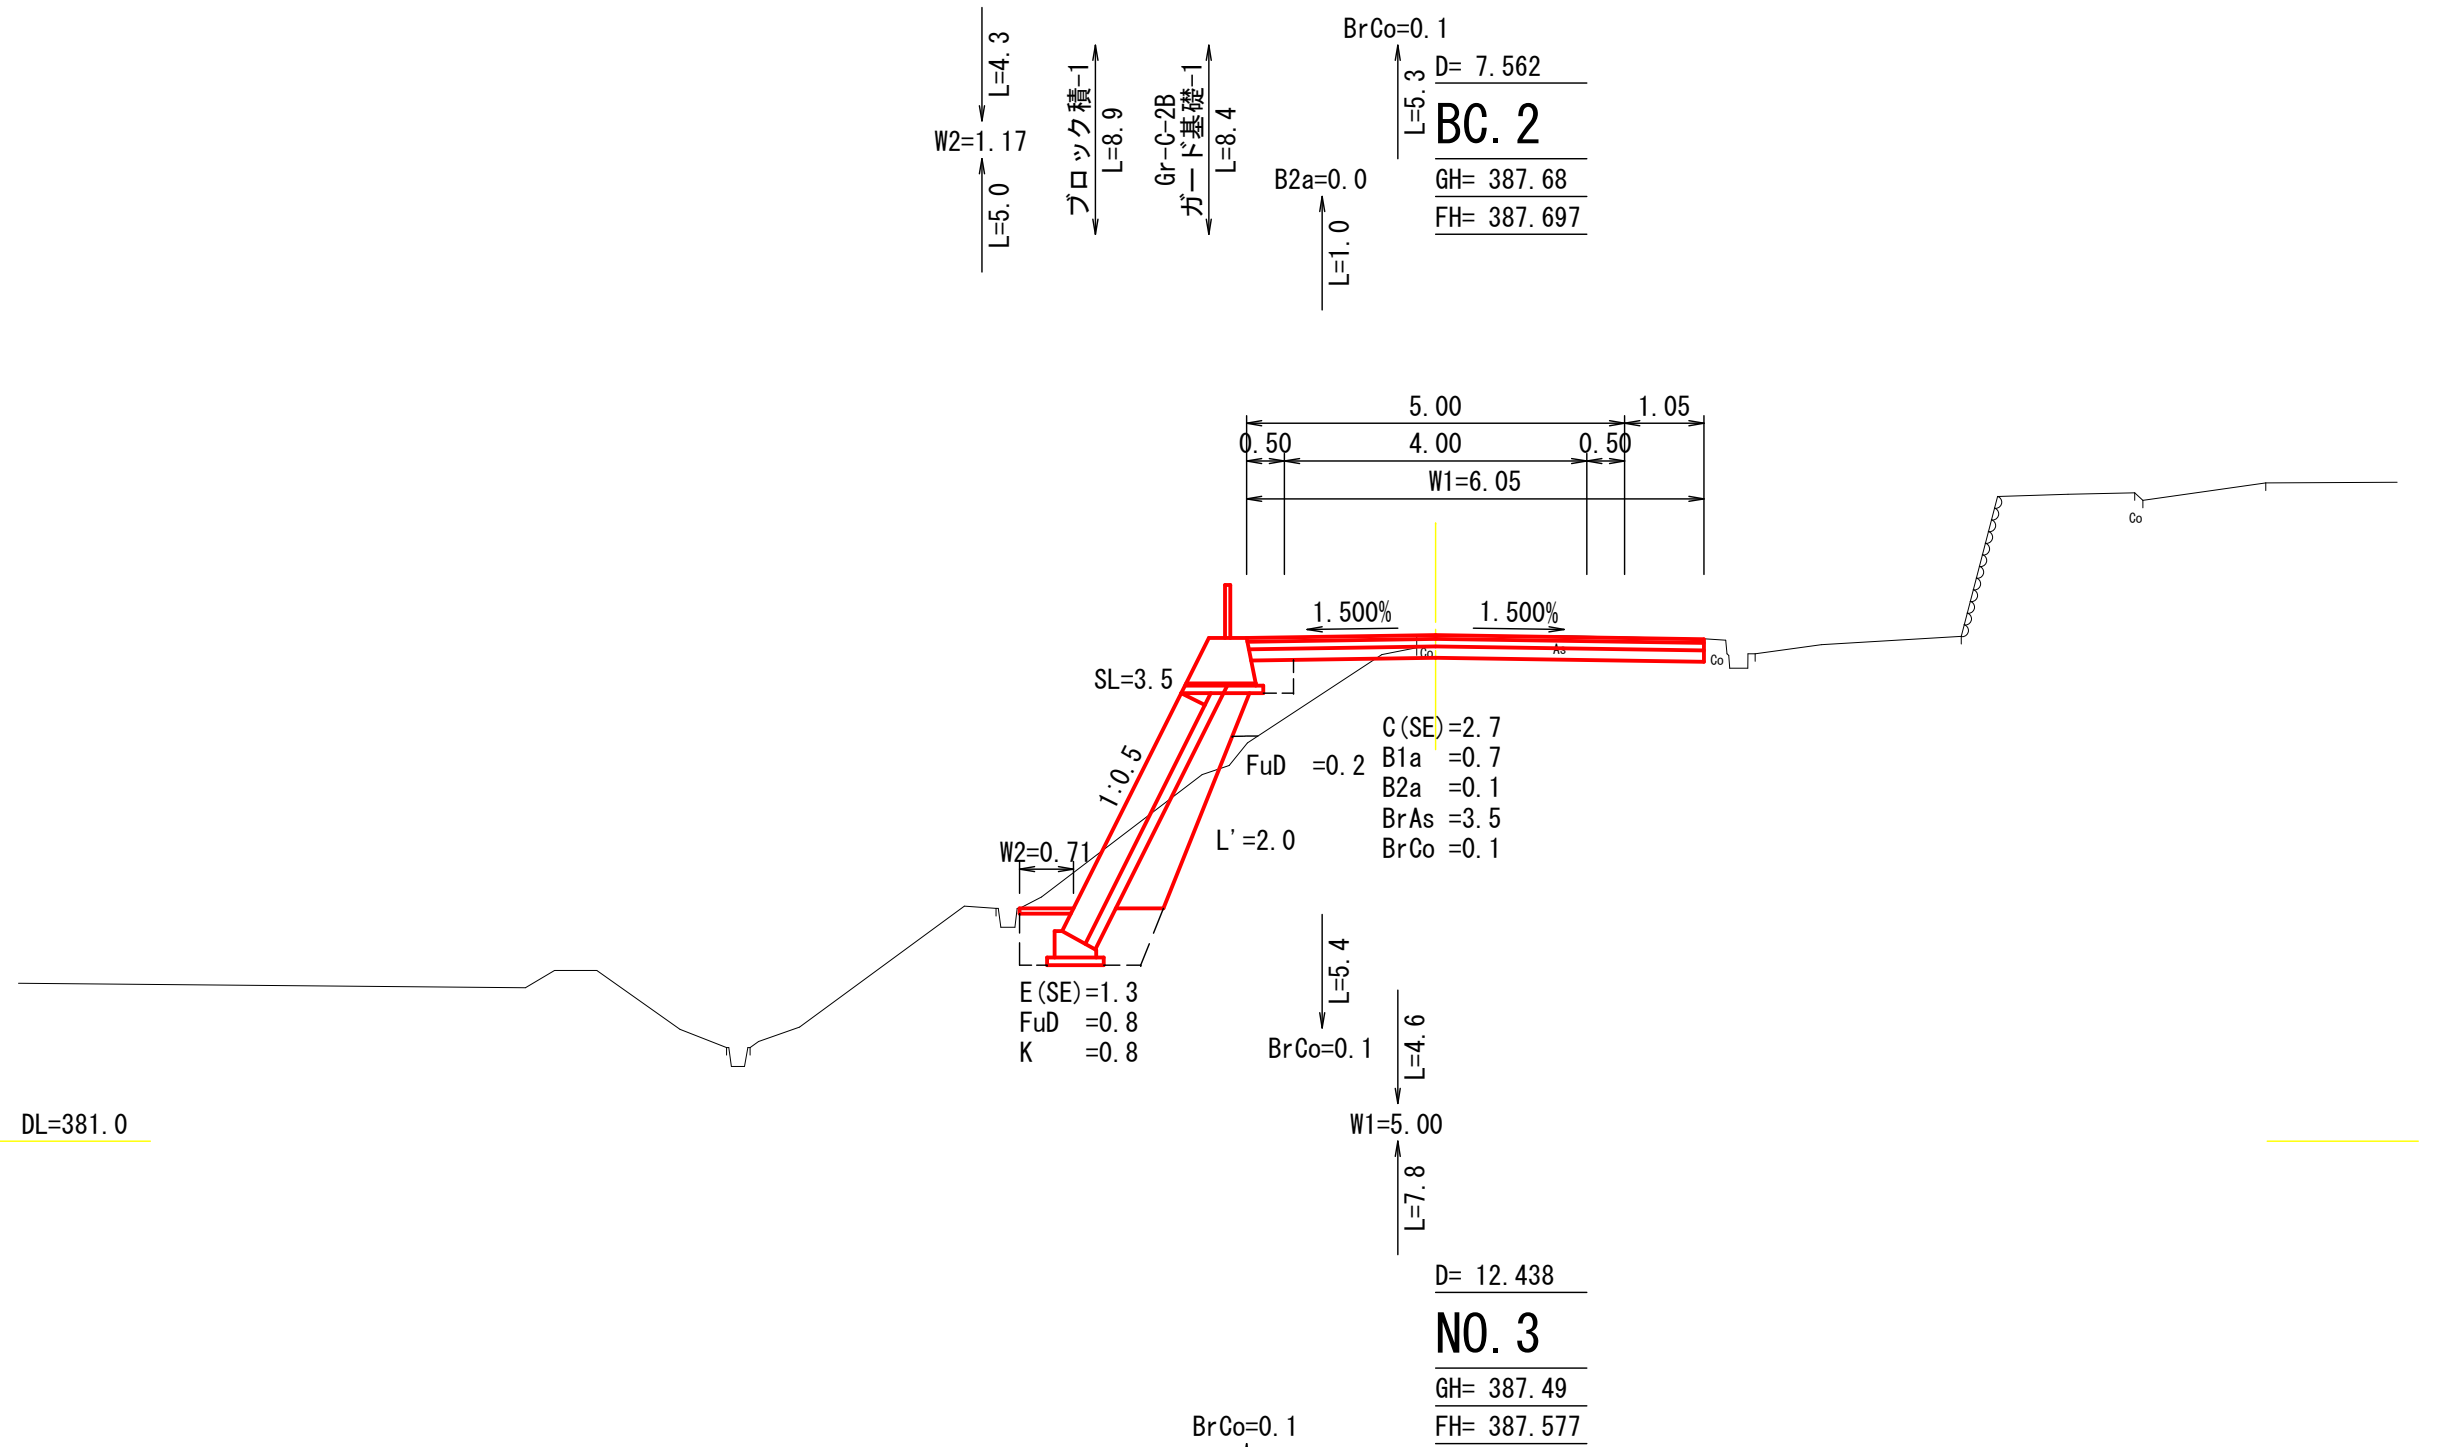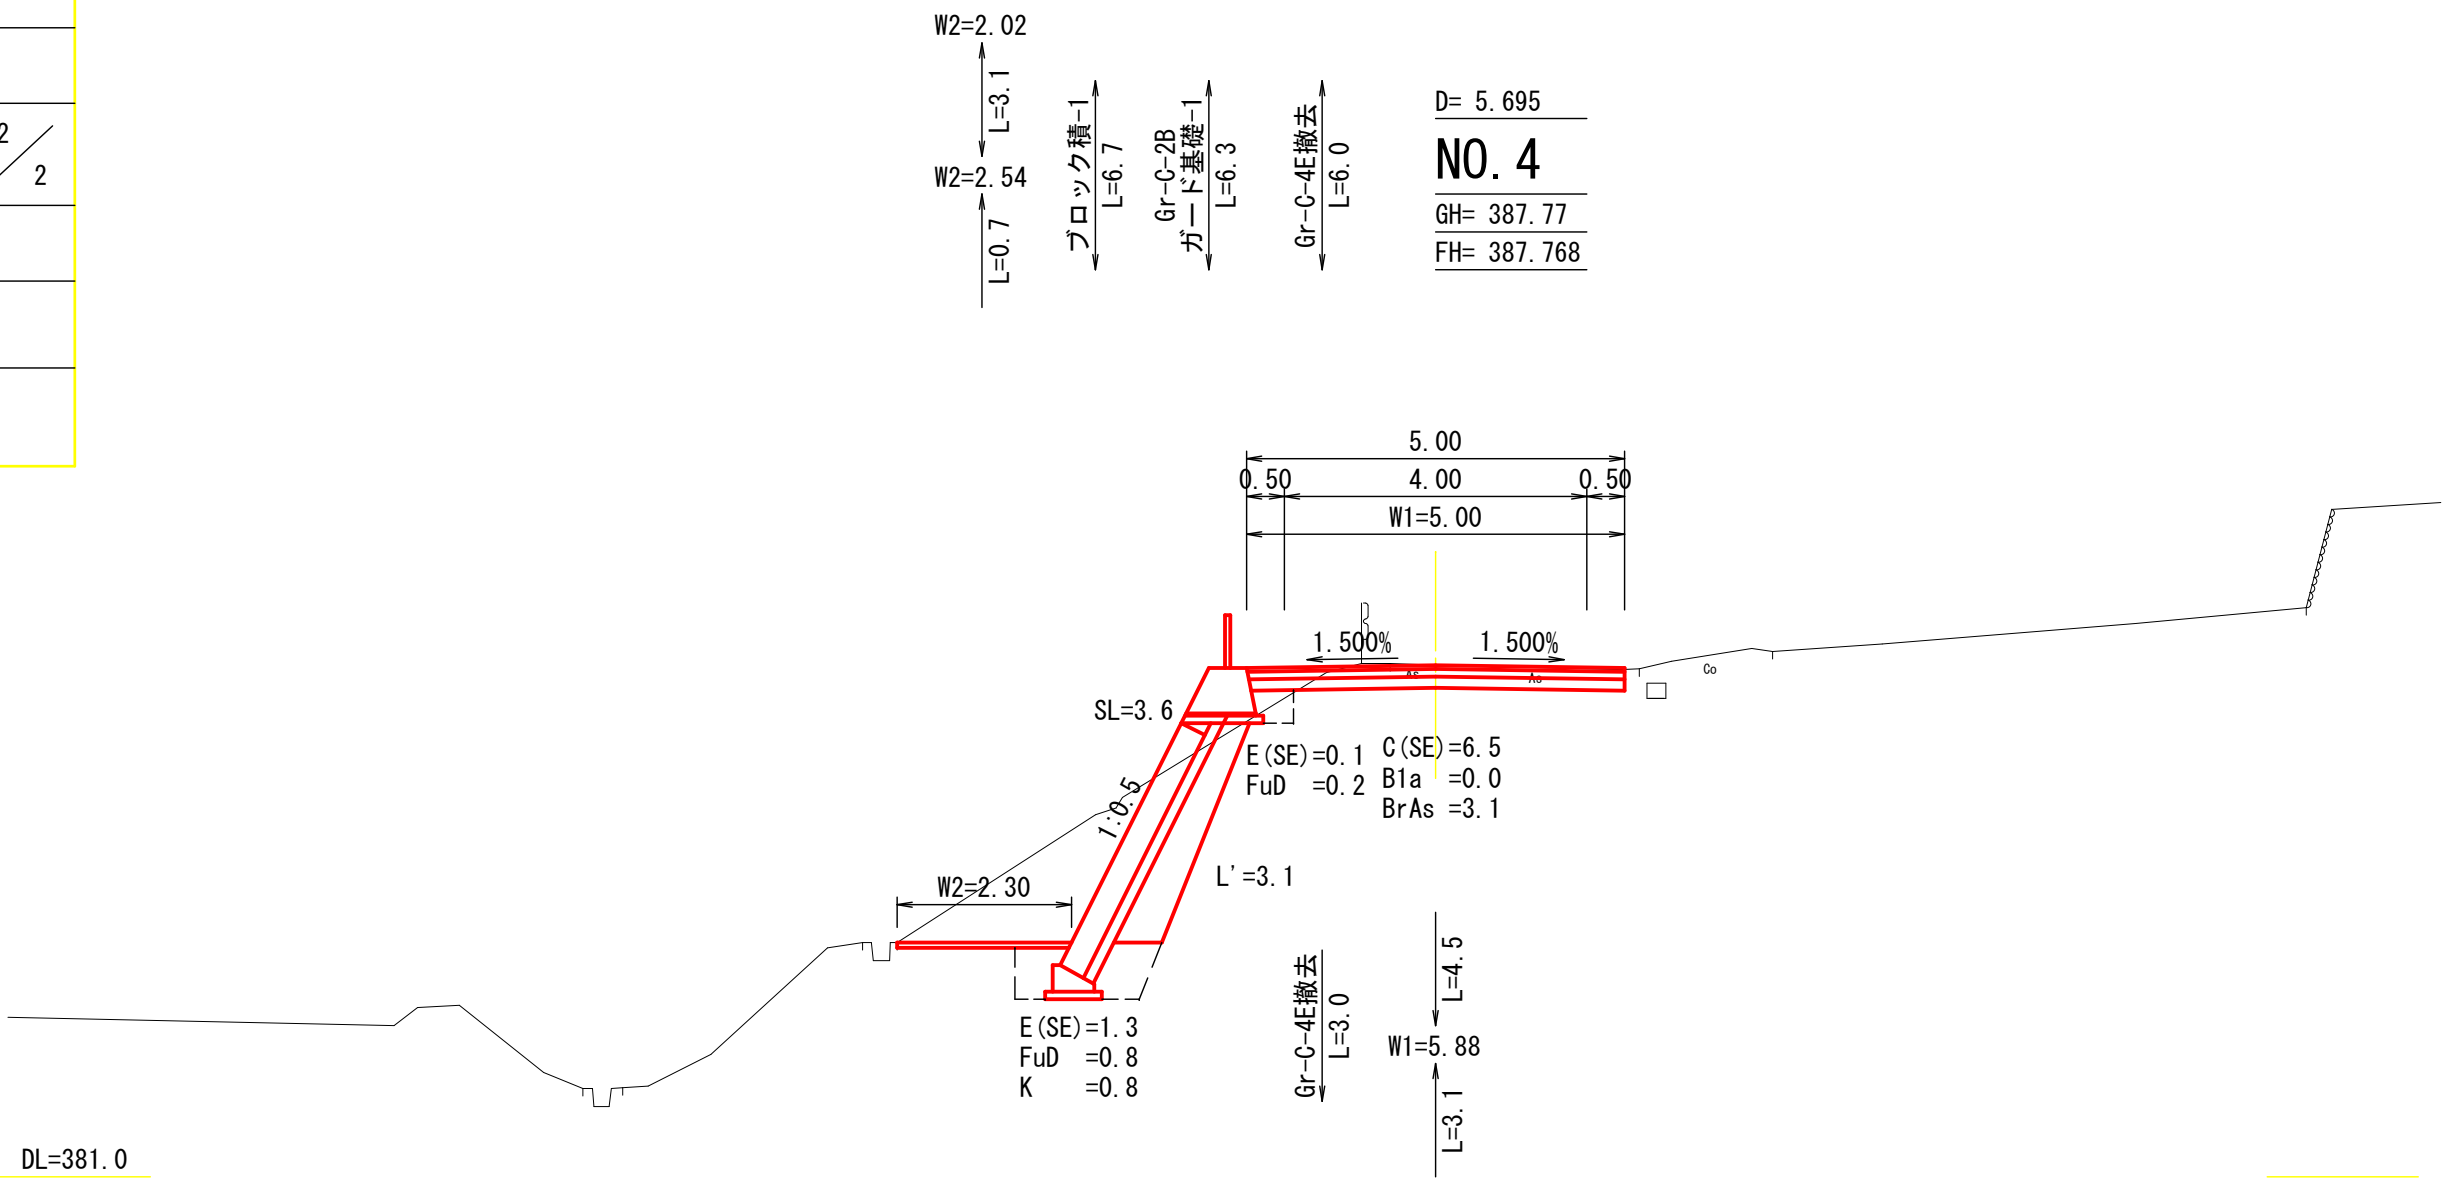


図面番号	6 / 7	縮 尺	図 示
工 種	道 路 改 良		
種 別	構 造 図	番 号	1 / 2
路線名 河川名	市道 高地長屋線		
工事箇所	安芸高田市甲田町上小原		
安 芸 高 田 市			

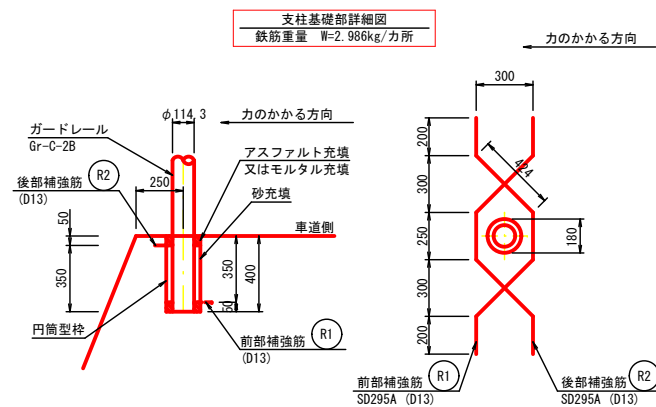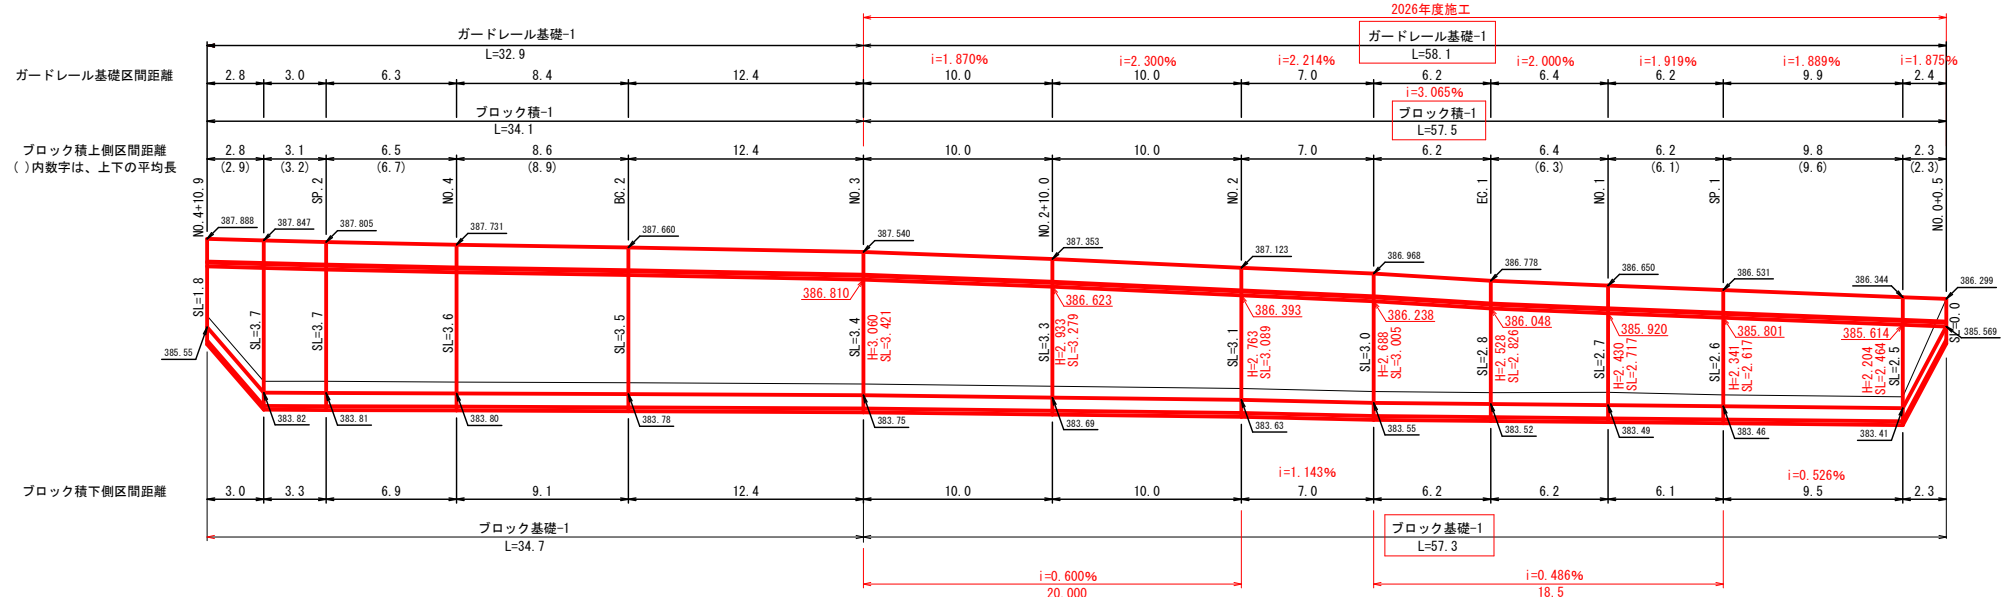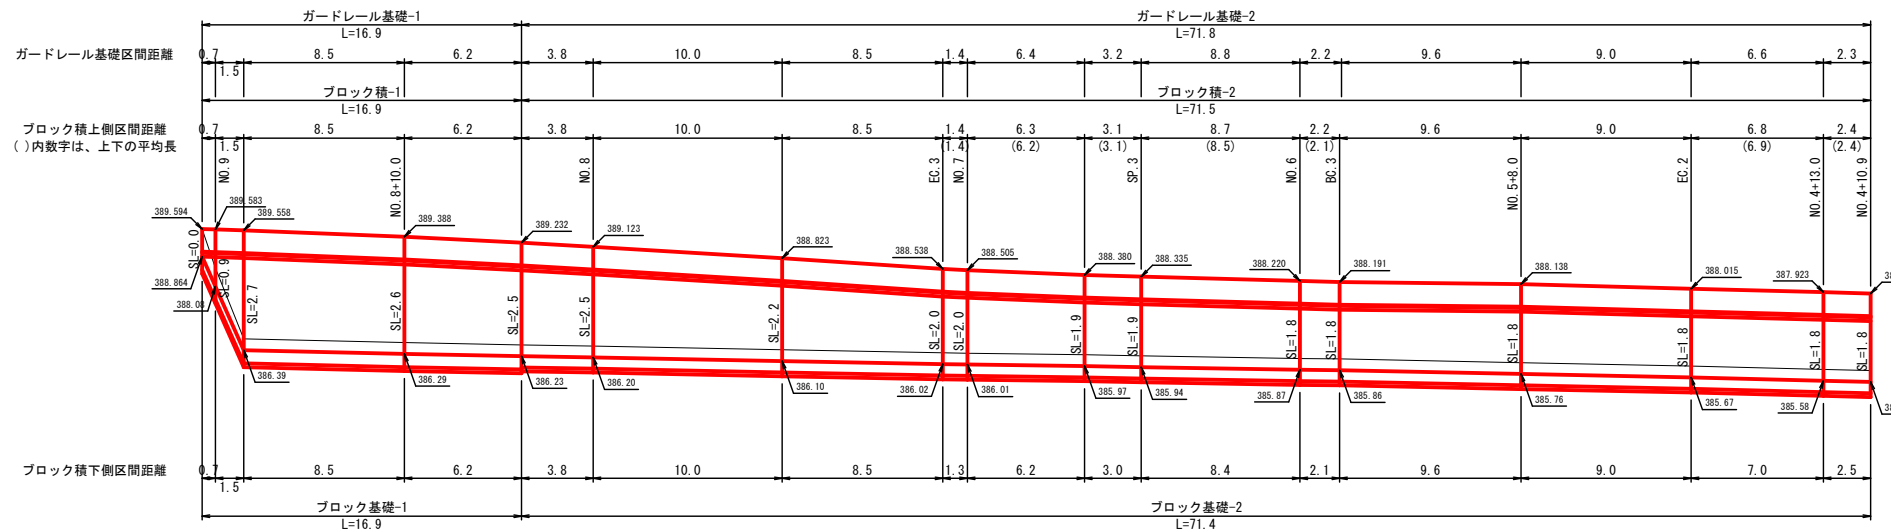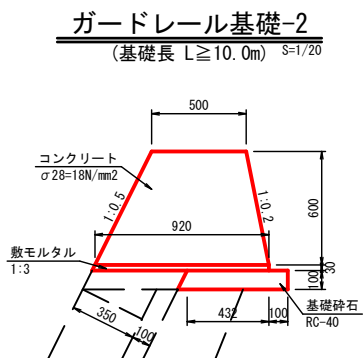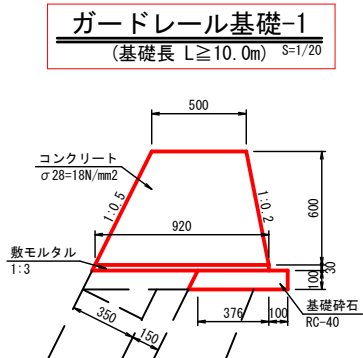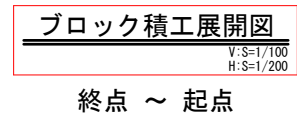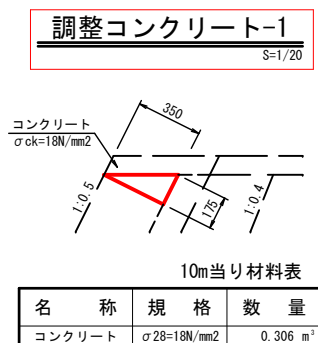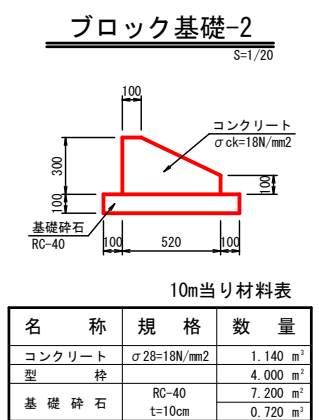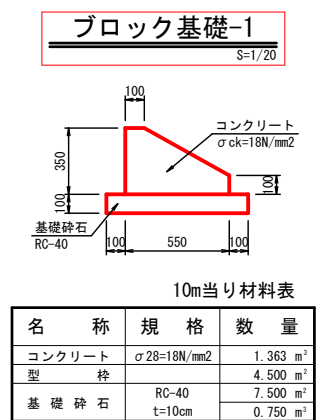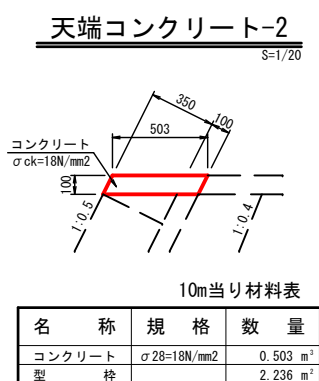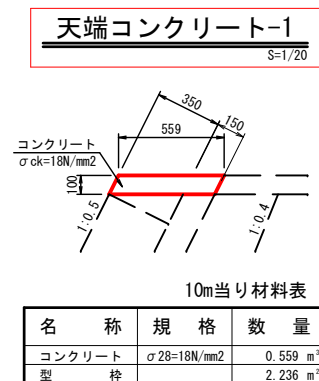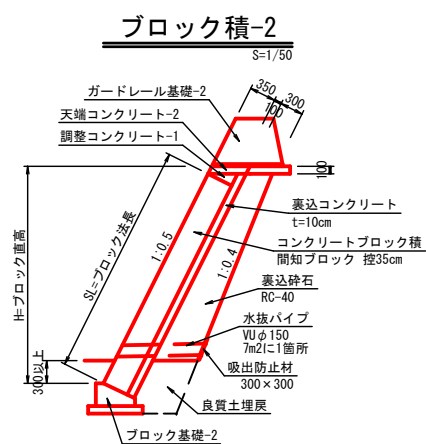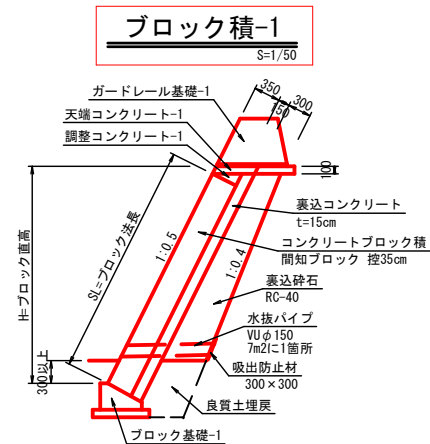

図面番号	7 / 7	縮 尺	図 示
工 種	道 路 改 良		
種 別	構 造 図	番 号	2 / 2
路 線 名 河 川 名	市道 高地長屋線		
工事箇所	安芸高田市甲田町上小原		
安 芸 高 田 市			


U型側溝-1

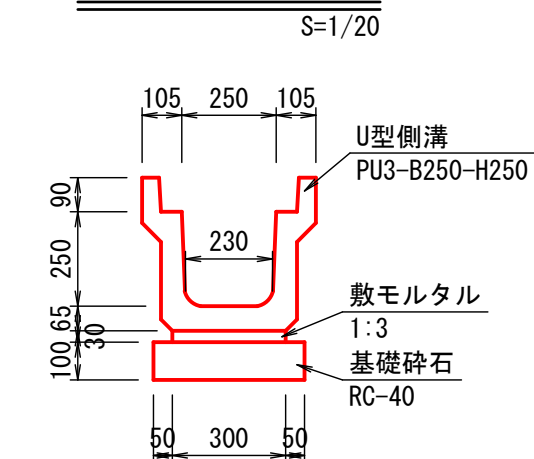

10m当り材料表

名 称	規 格	数 量
U 型 側 溝	PU3-B250-H250	5.000 個
敷モルタル	1:3	0.090 m ³
基礎碎石	RC-40 t=10cm	4.000 m ³ 0.400 m ³


管渠工-1

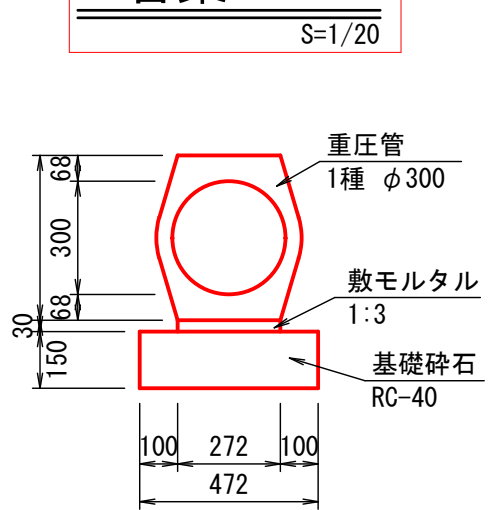

10m当り材料表

名 称	規 格	数 量
重 圧 管	1種 φ300	5.000 本
敷モルタル	1:3	0.082 m ³
基礎碎石	RC-40 t=15cm	4.720 m ³ 0.708 m ³


吐口工-1

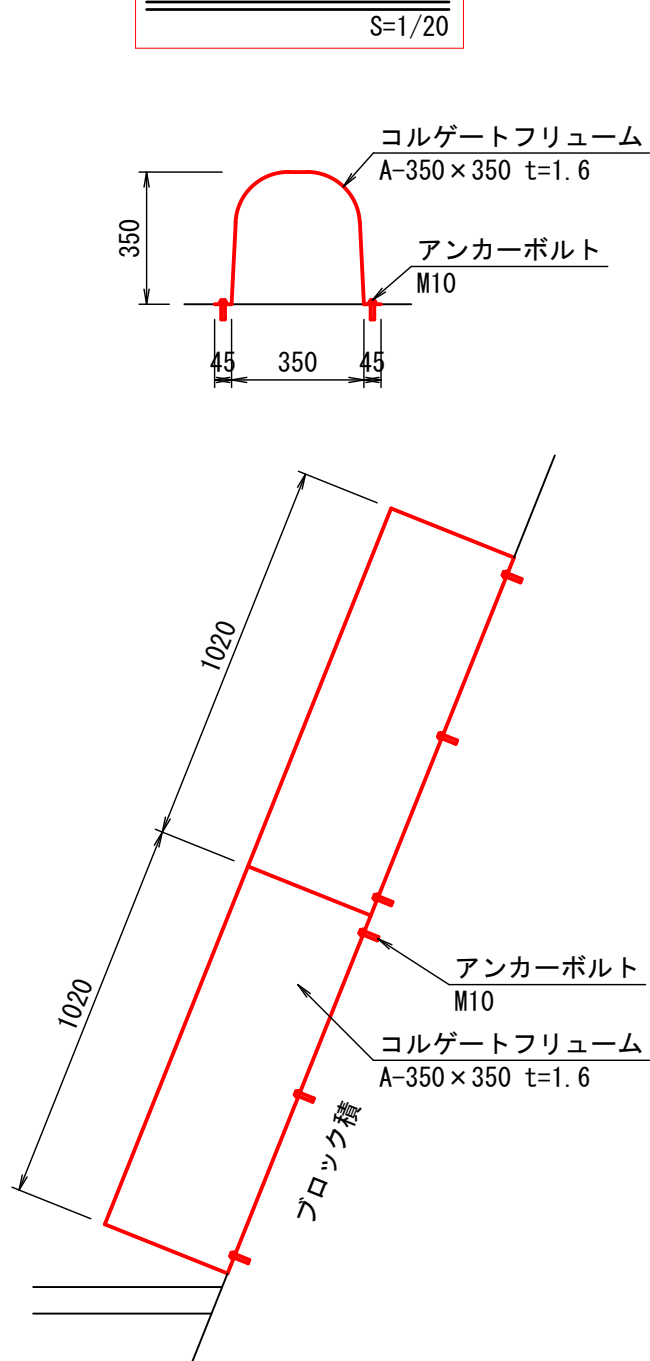

1ヶ所当り材料表

名 称	規 格	数 量
コルゲートフリューム	A-350 x 350 t=1.6	2.040 m
削 孔 工	径10~30 深30~200	12.000 孔
アンカーボルト	M10	12.000 本


吐口工-2

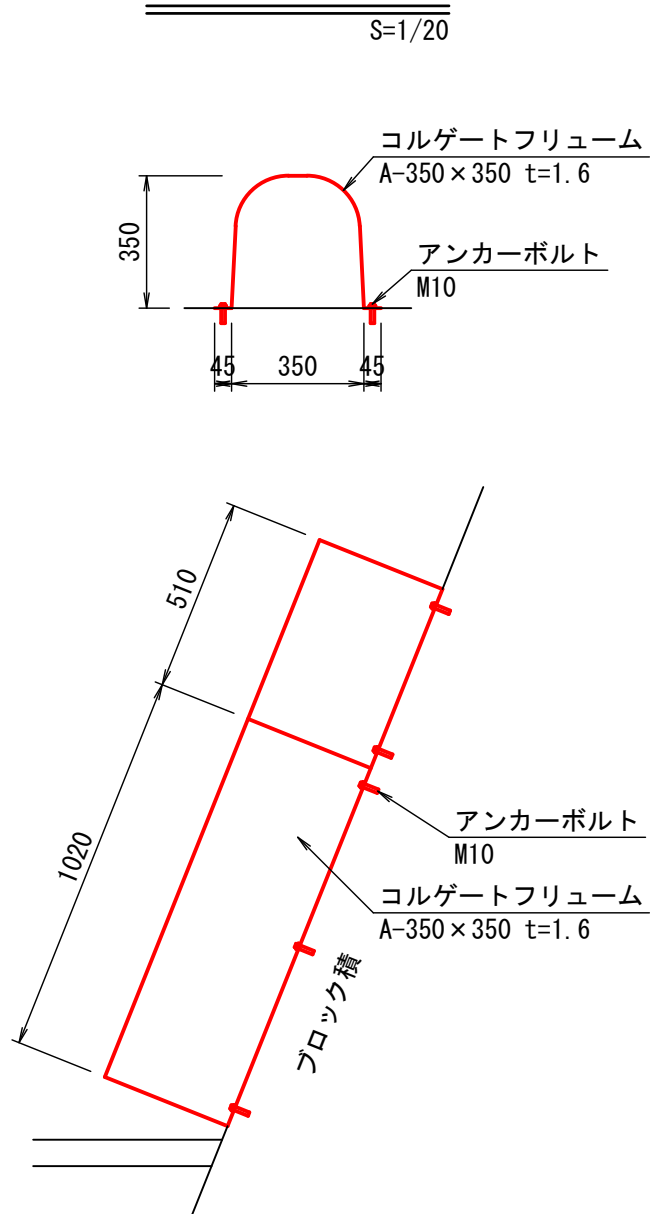

1ヶ所当り材料表

名 称	規 格	数 量
コルゲートフリューム	A-350 x 350 t=1.6	1.530 m
削 孔 工	径10~30 深30~200	10.000 孔
アンカーボルト	M10	10.000 本


集水桧-1

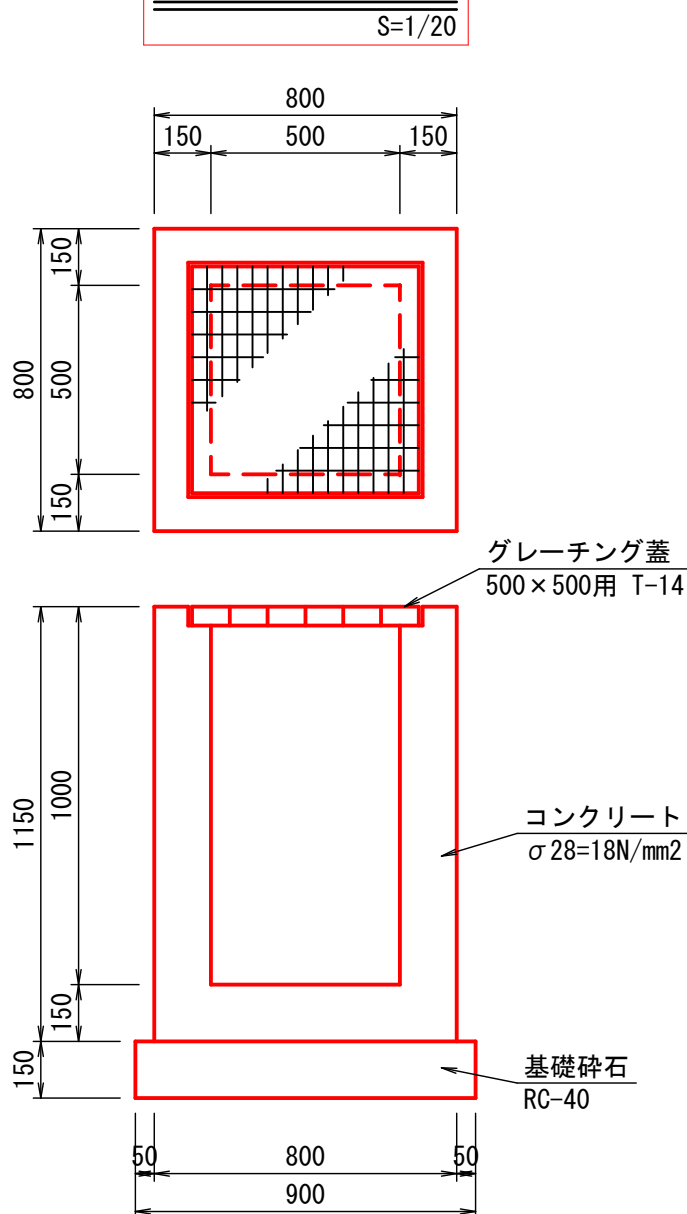

1ヶ所当り材料表

名 称	規 格	数 量
コンクリート	σ28=18N/mm2	0.486 m ³
型 枠		5.980 m ²
基礎碎石	RC-40 t=15cm	0.810 m ³ 0.122 m ³
グレーチング蓋	500 x 500用 T-14	1.000 枚

集水桧-2

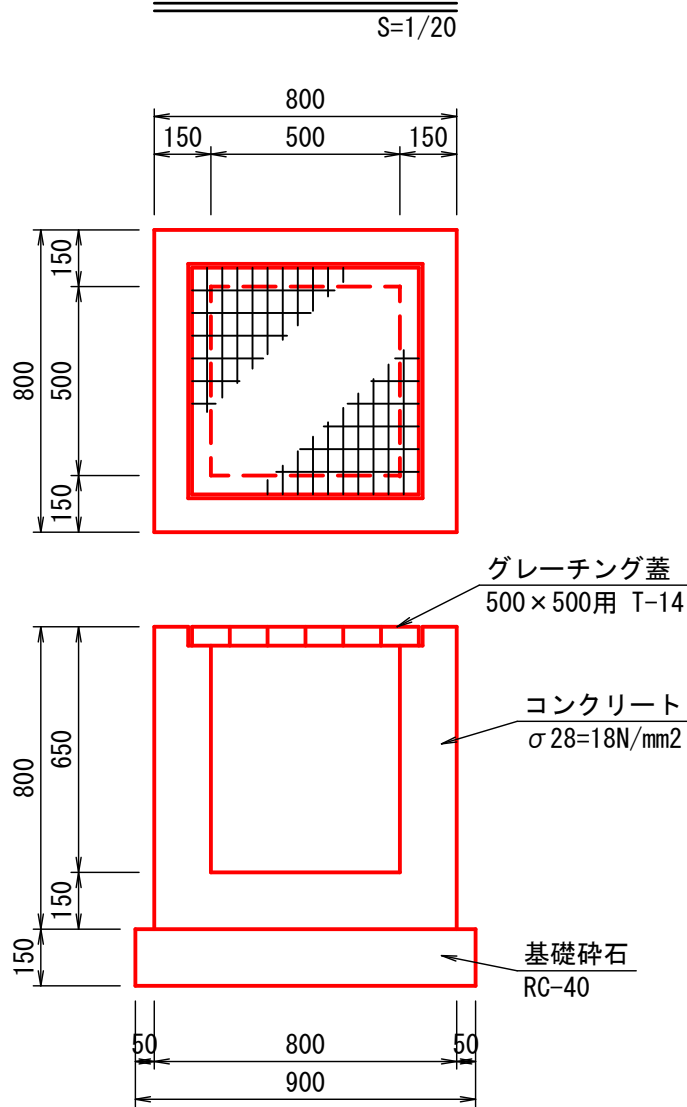

1ヶ所当り材料表

名 称	規 格	数 量
コンクリート	σ28=18N/mm2	0.350 m ³
型 枠		4.160 m ²
基礎碎石	RC-40 t=15cm	0.810 m ³ 0.122 m ³
グレーチング蓋	500 x 500用 T-14	1.000 枚

張コンクリート

