



図面番号	／	縮 尺	図 示	
工 種	道 路 改 良			
種 別	仮 設 道 詳 細 図		番 号	1 / 1
路 線 名 河 川 名	市 道 高 地 長 屋 線			
工事箇所	安芸高田市甲田町上小原			
安 芸 高 田 市				

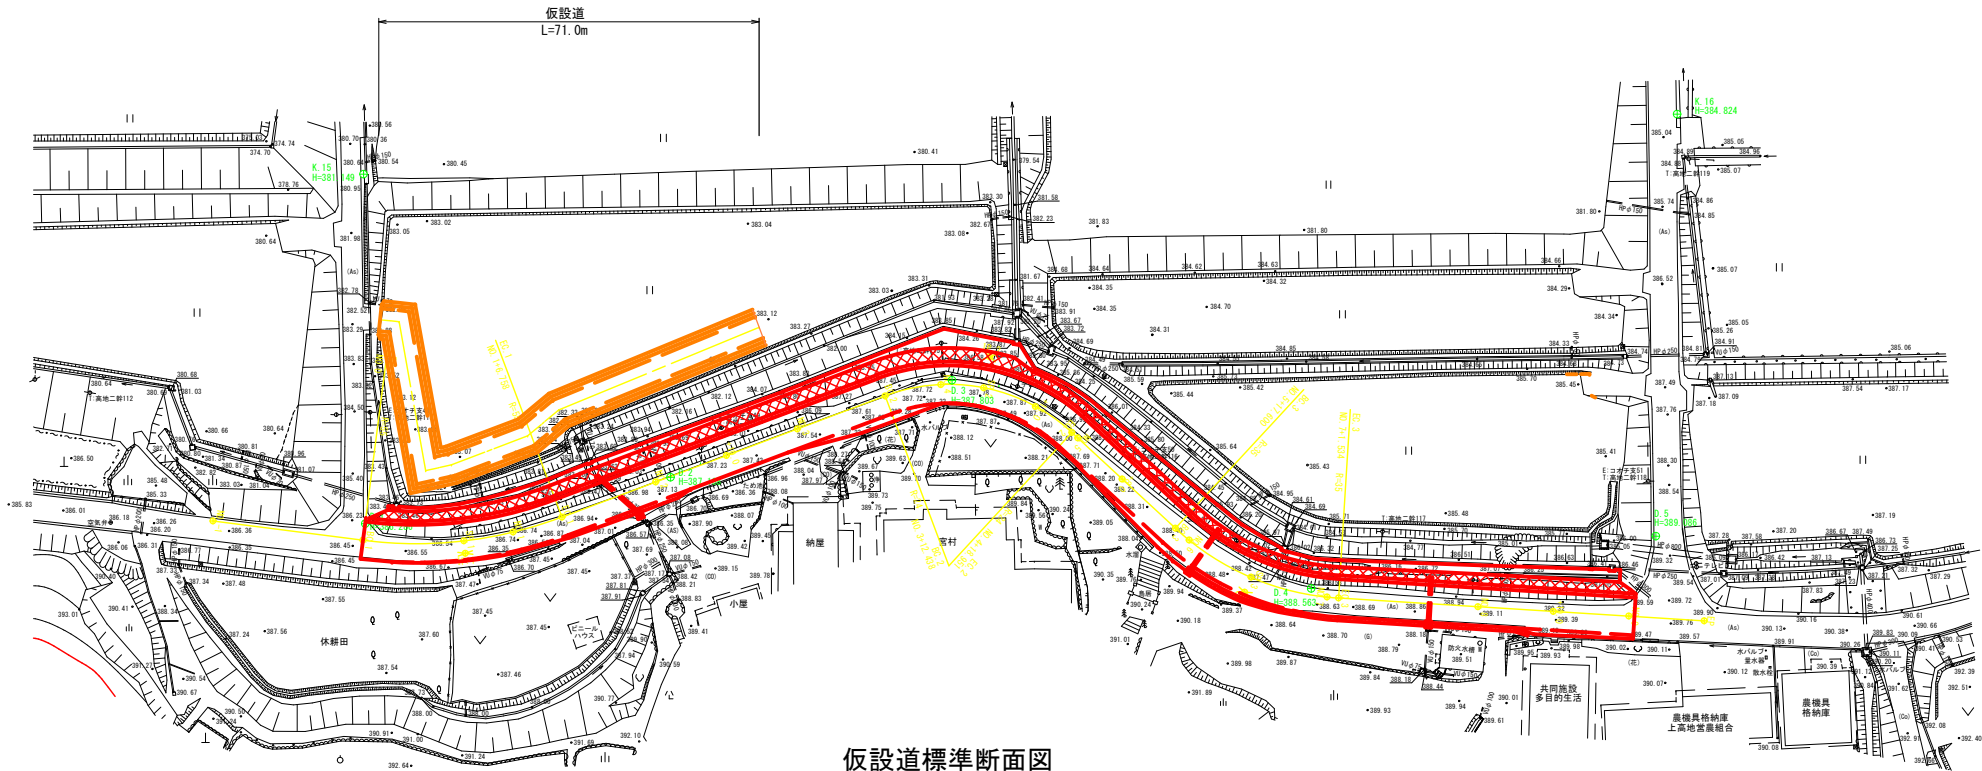

仮 設 道 平 面 図
(参 考 図) S=1/500



仮設道標準断面図
S=1/100

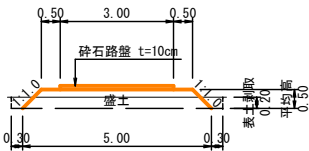

10m当り材料表		
名 称	規 格	数 量
表 土 剥 取		11.2 m ³
搬 入 土	ほぐし土量	30.0 m ³
盛 土	締固め土量	22.5 m ³
砕 石 路 盤	t=10cm	30.0 m ²
掘 削		25.5 m ³
残 土 処 分		25.5 m ³
処 分 費		25.5 m ³
表 土 敷 均		11.2 m ³