




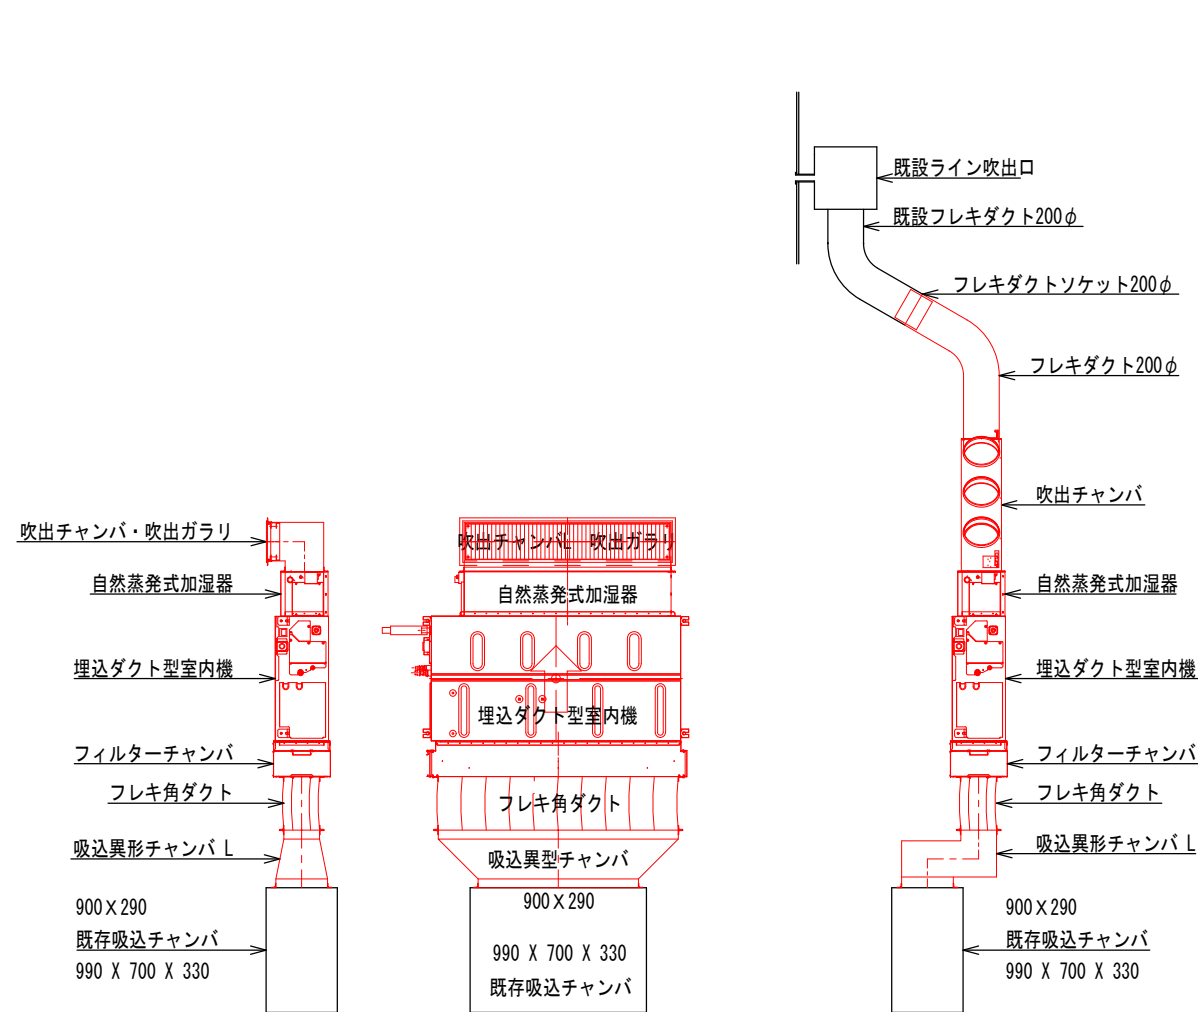


ステージ天井部空調改修図

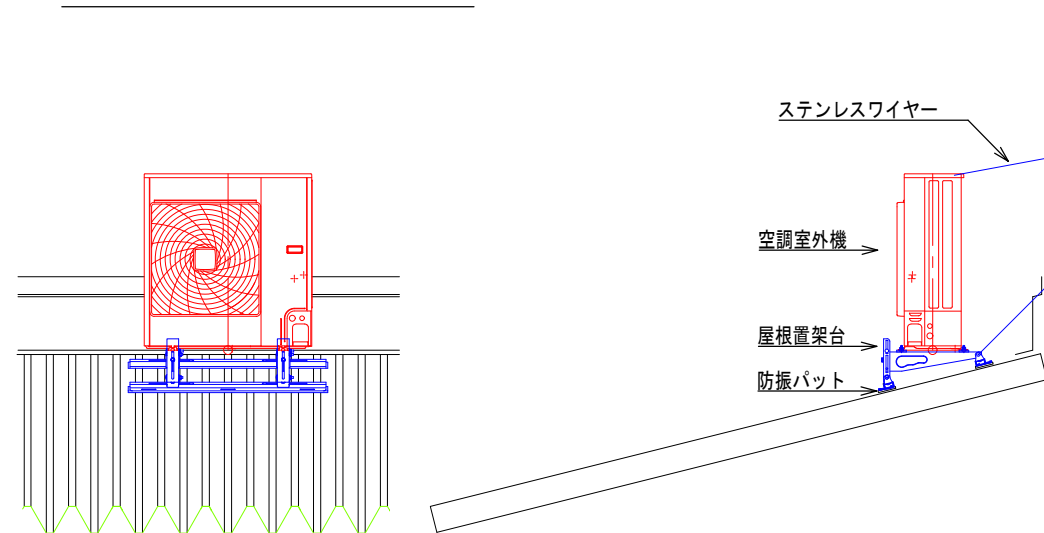

ミキシングルーム室外機設置詳細図

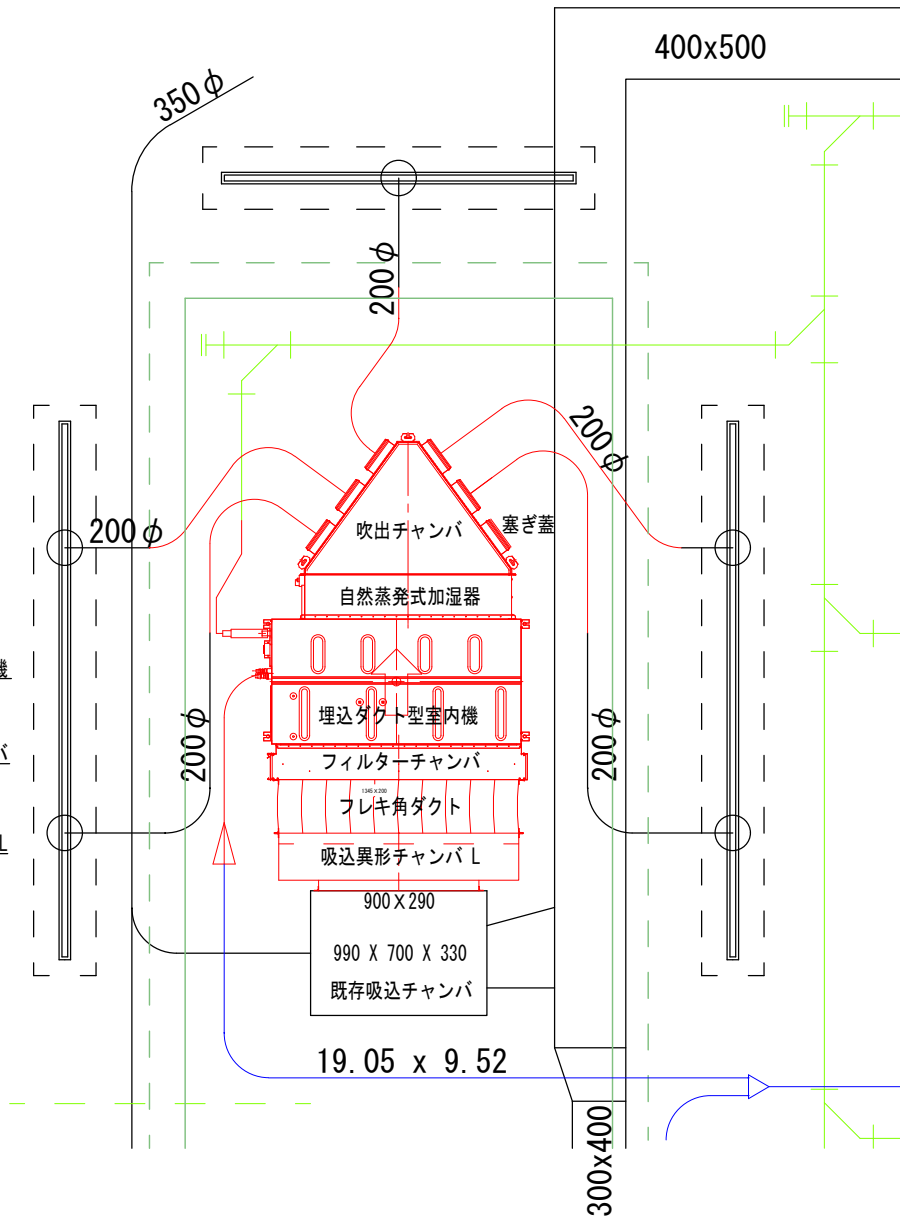

客室天井部空調改修図

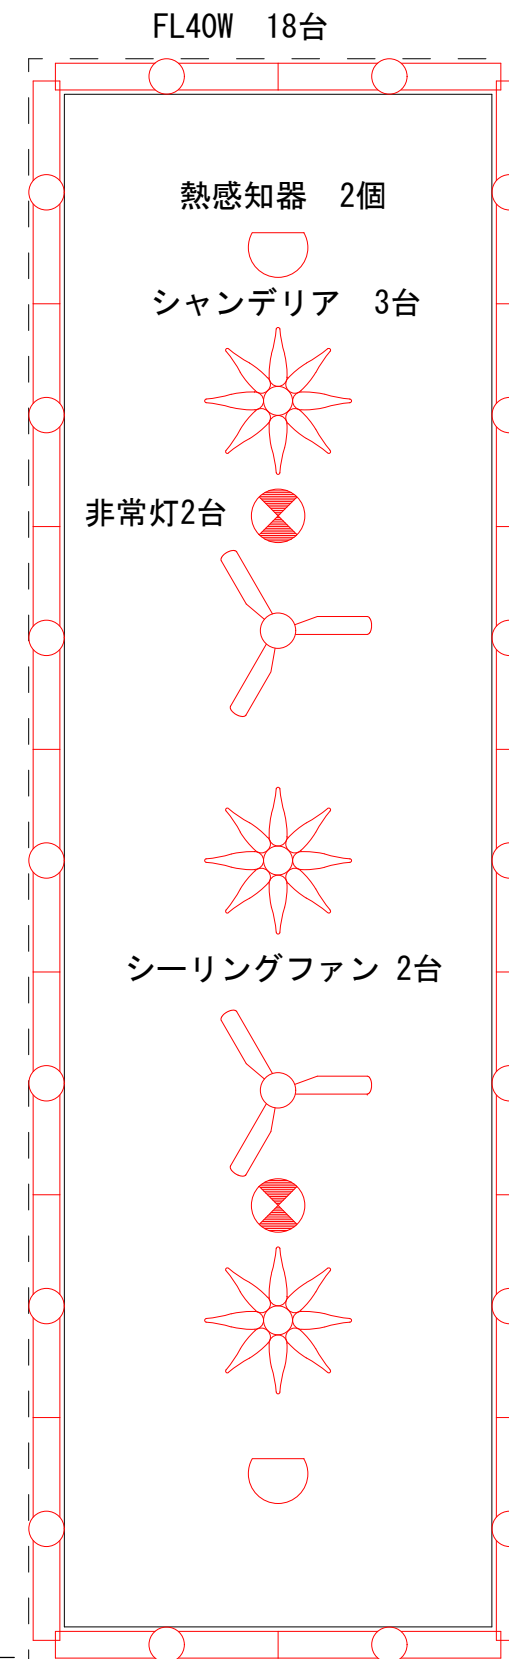

天井改修部照明器具等撤去復旧