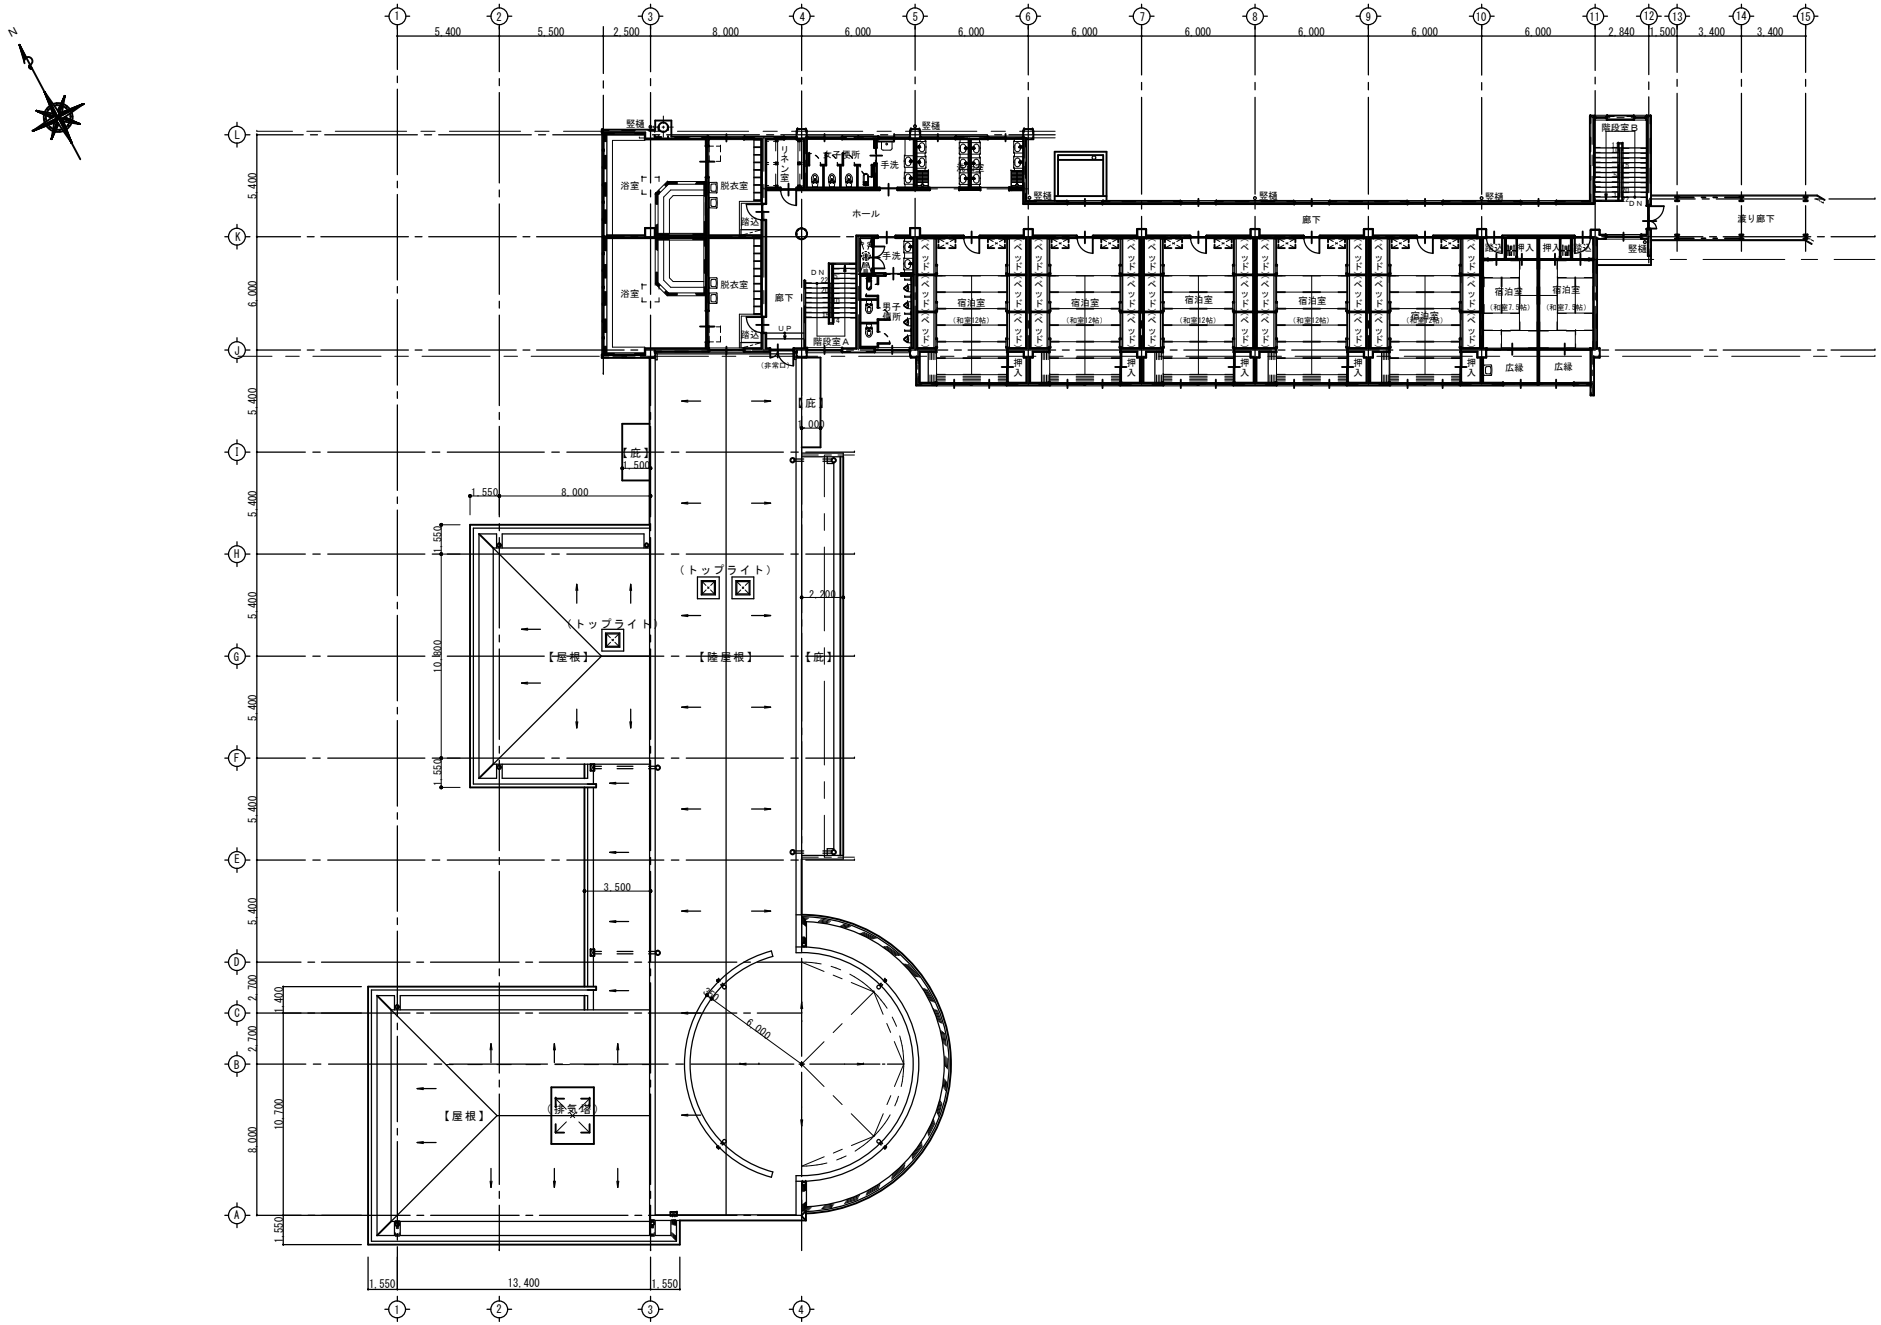

安　芸　高　田　市	工事名	安芸高田少年自然の家改修工事	図番 A-20
	図面名	本館棟、宿泊棟 リニューアル後２階平面図	縮尺 1:200