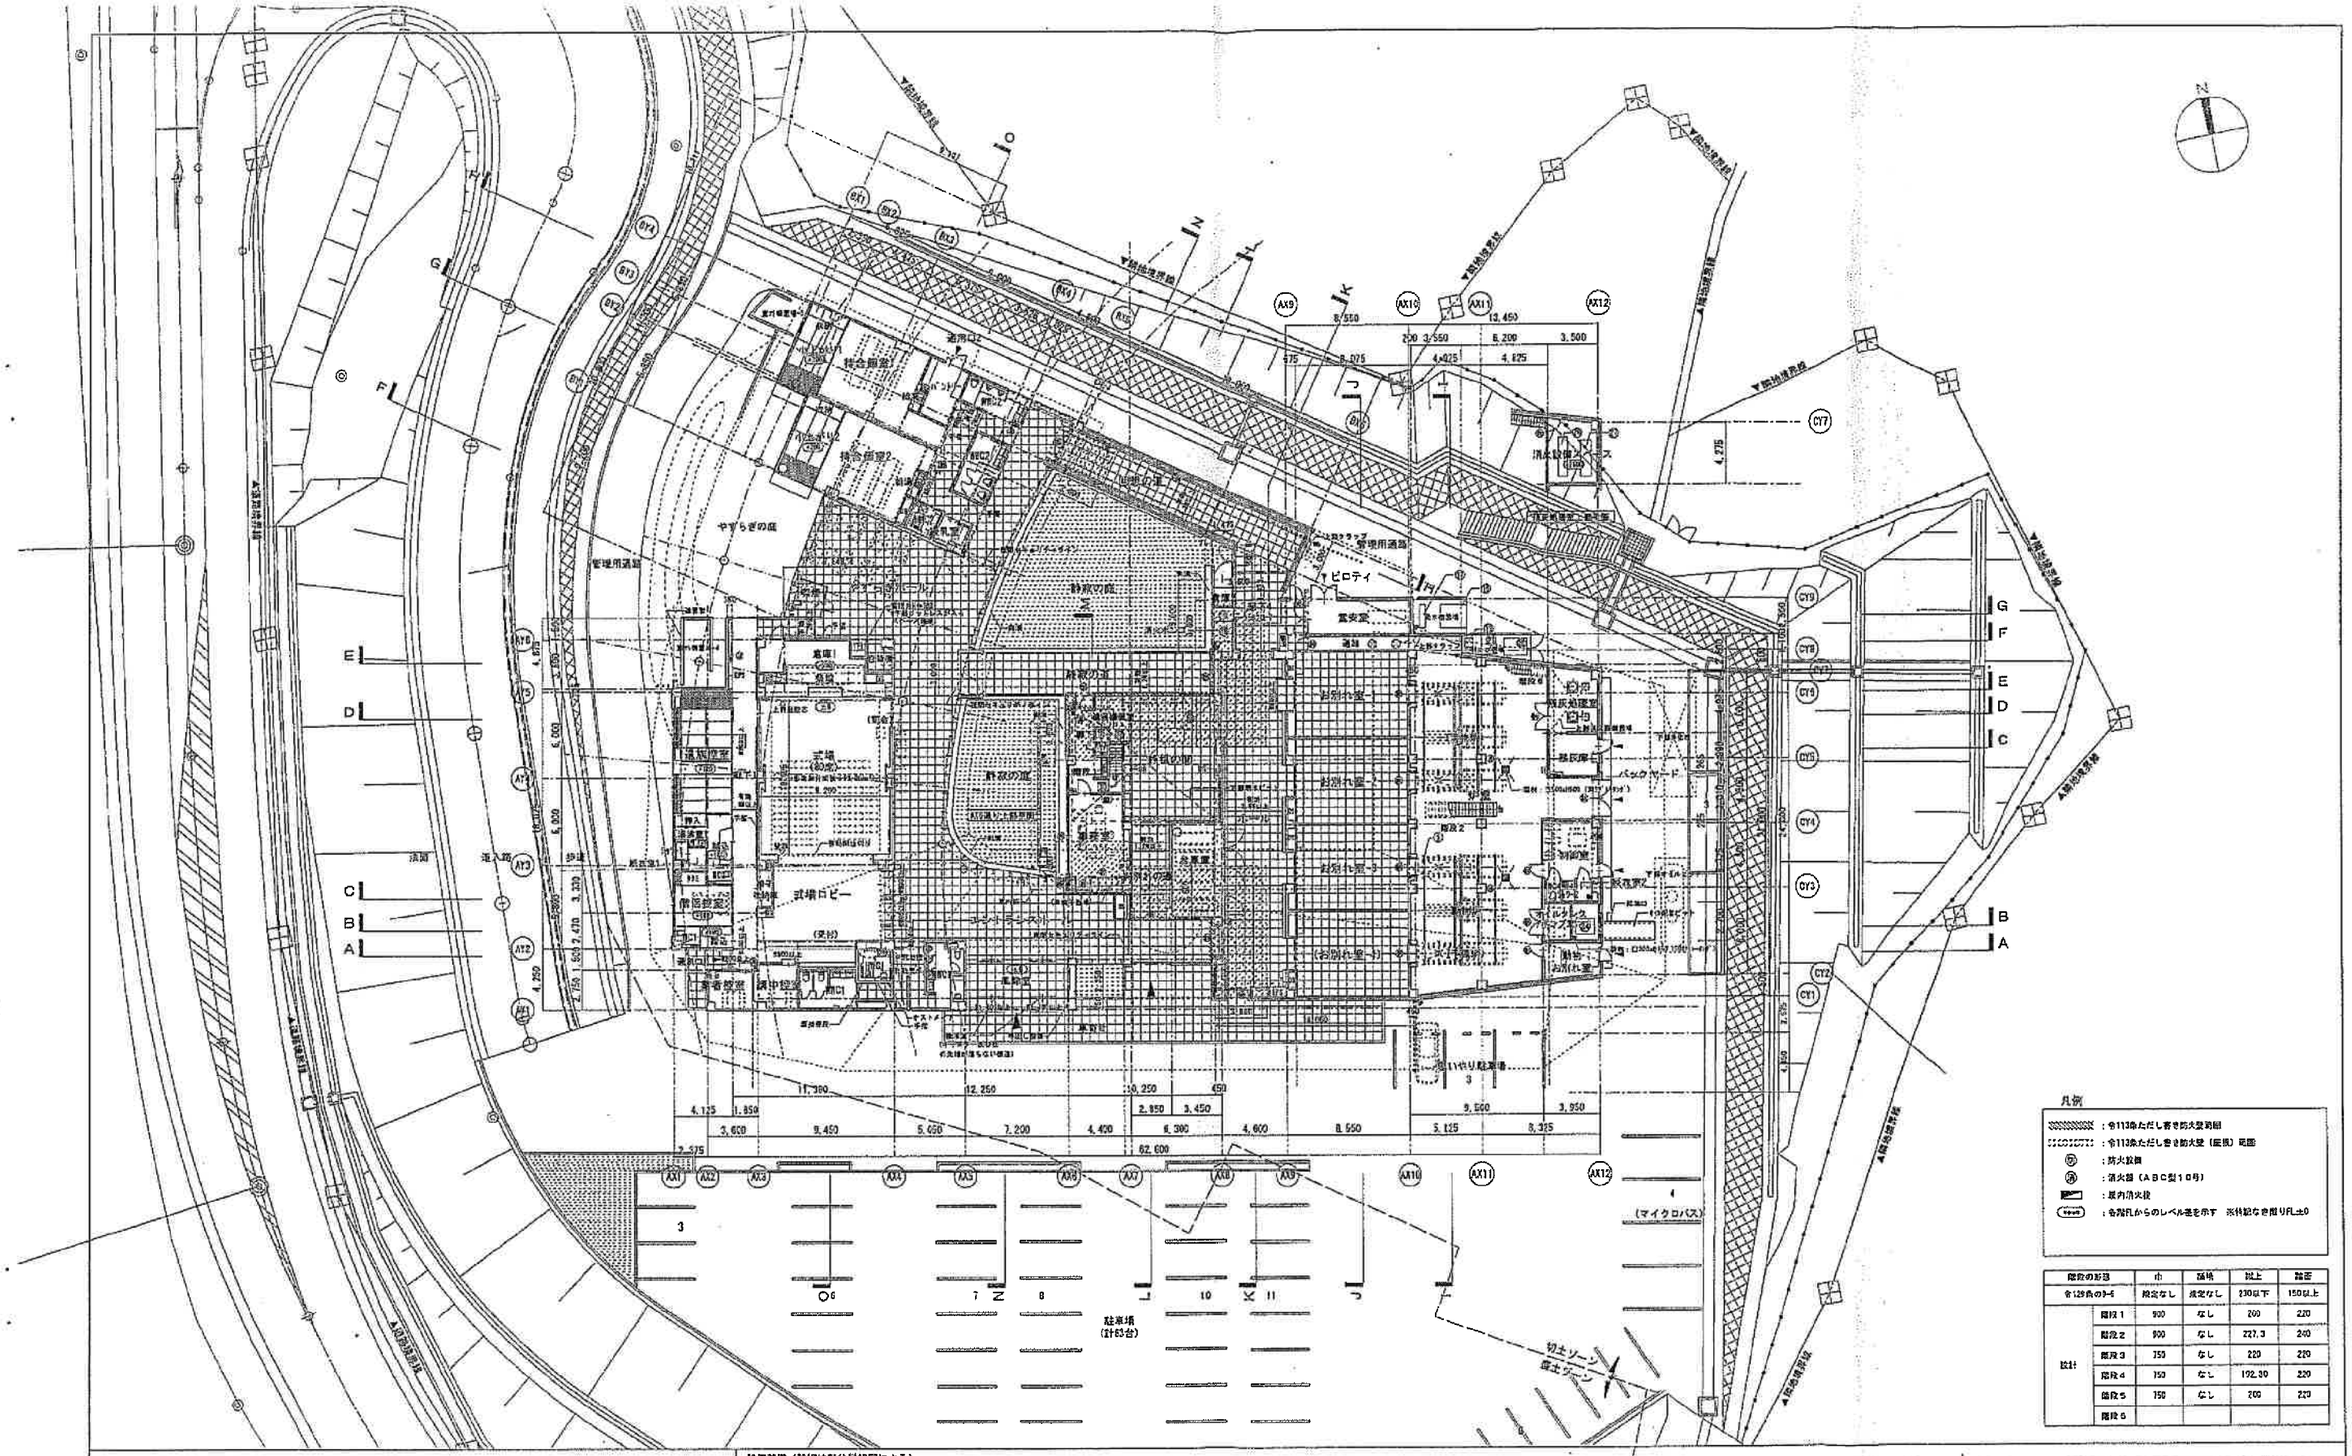
N
やすらぎの庭
管理用通路
静寂の庭
ピロティ
診察室
(受付)
事務室
(お別れ室-1)
(お別れ室-2)
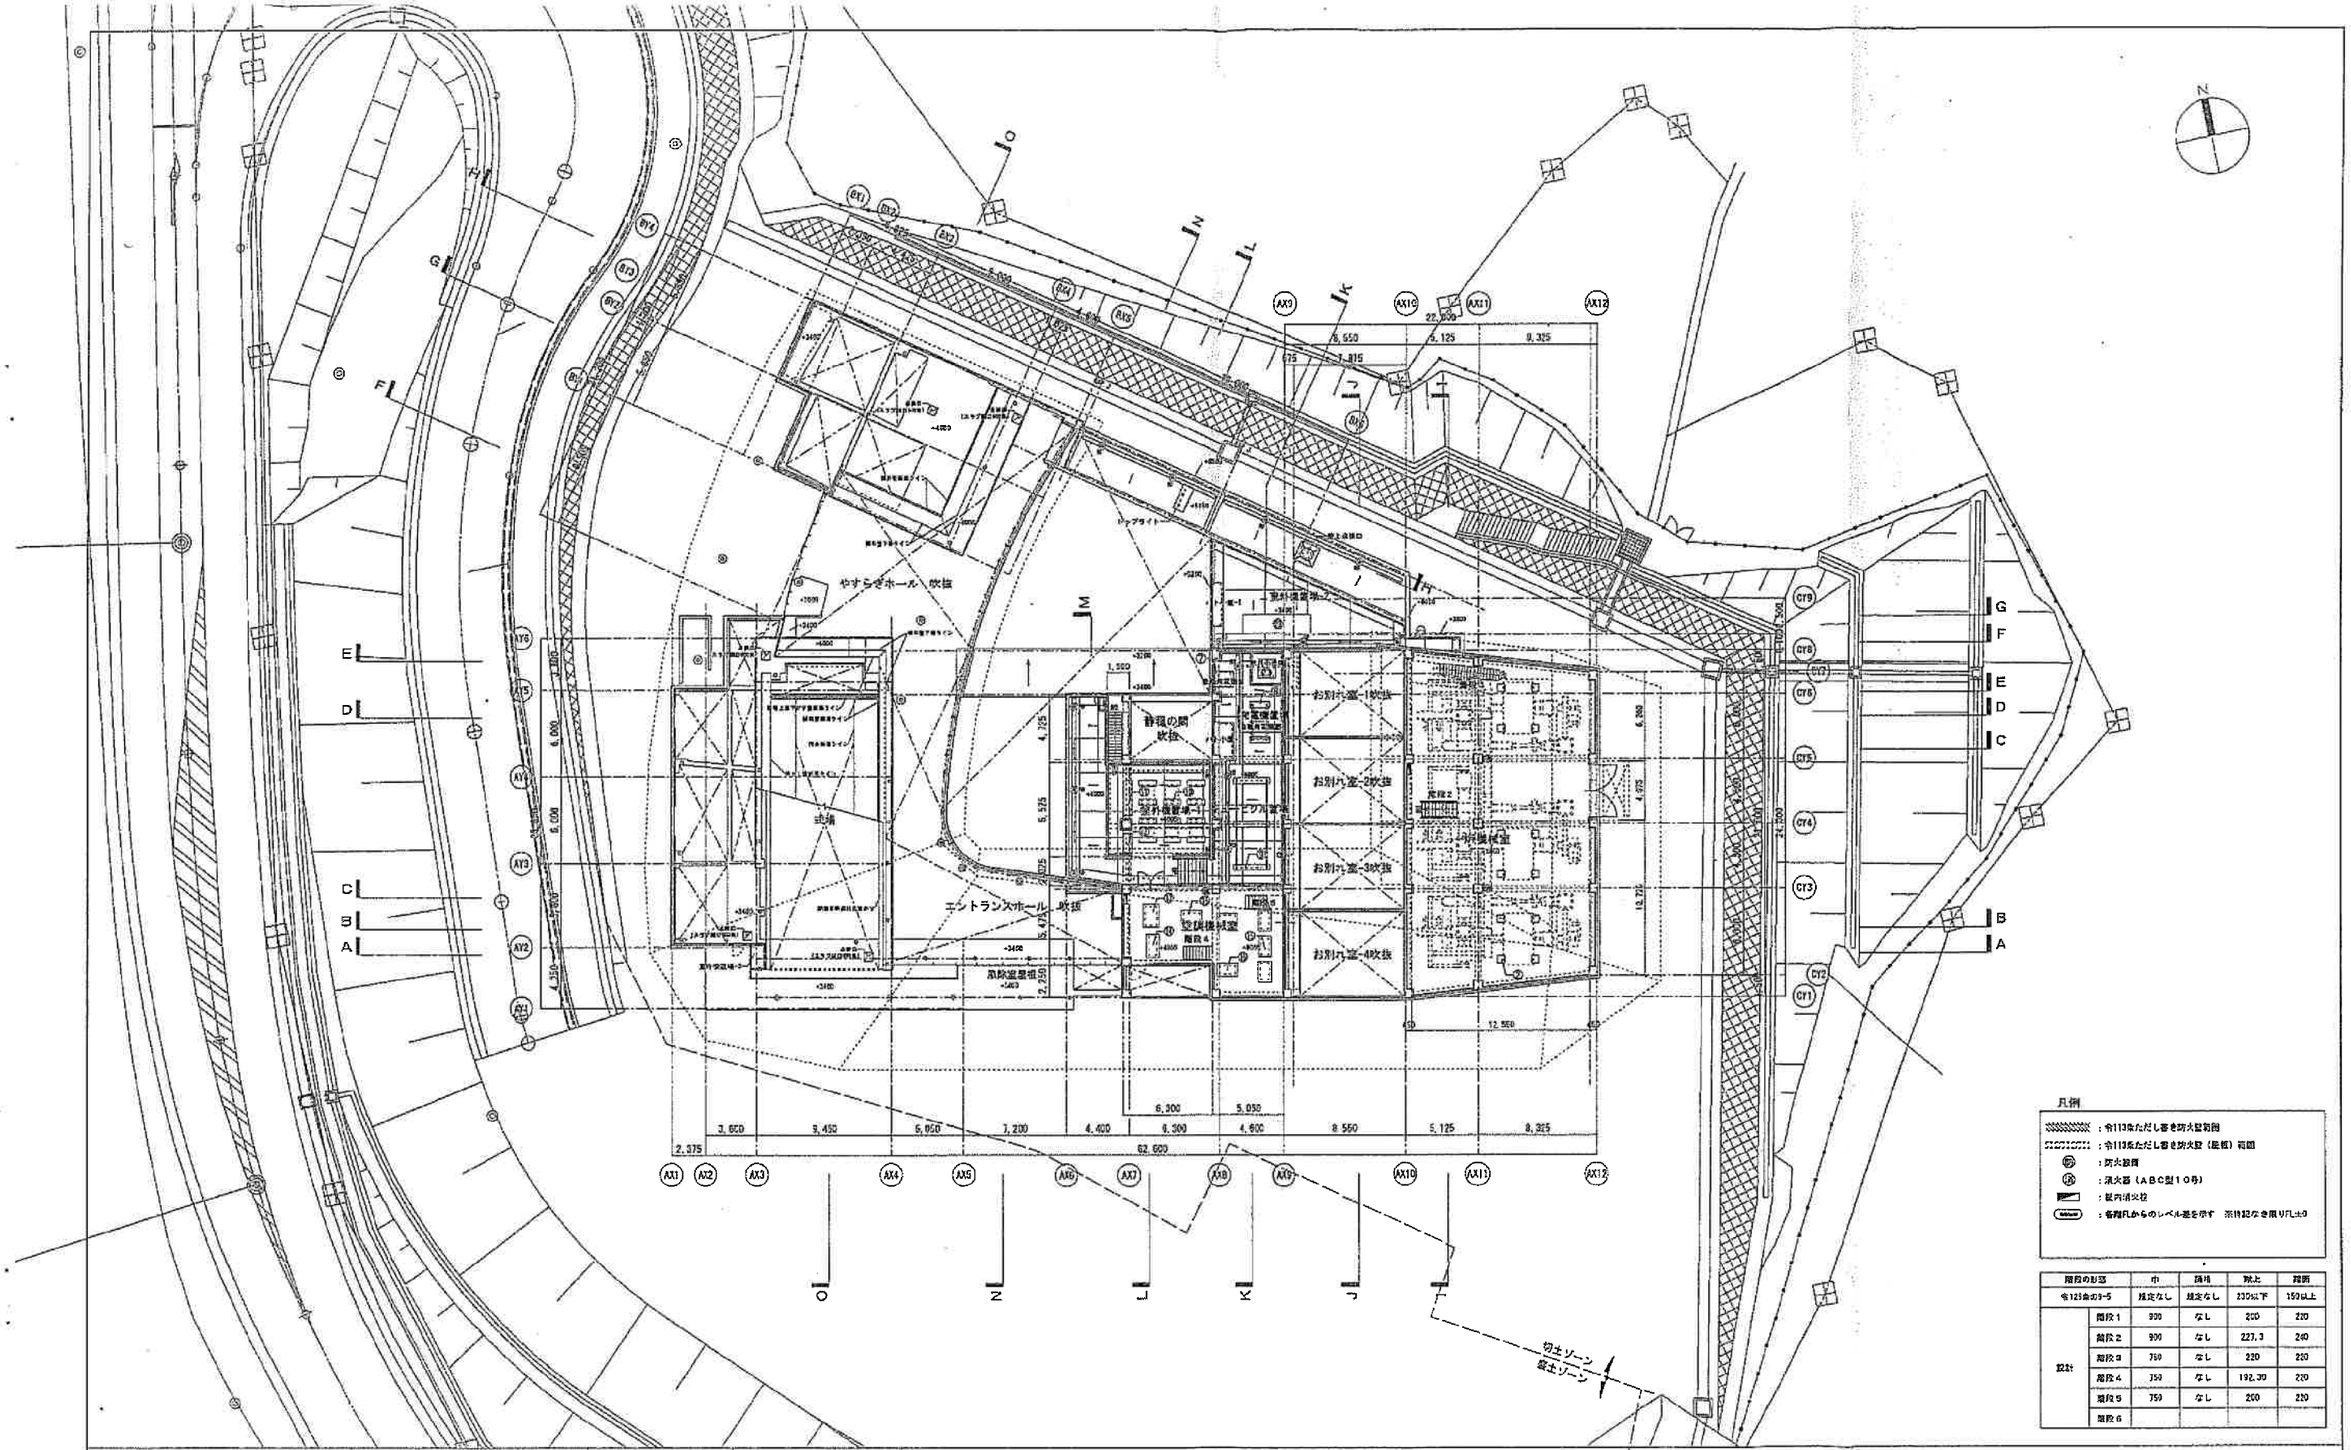

階段の形態		巾	踊場	蹴上	踏面
令125条の3-5		規定なし	規定なし	230以下	150以上
設計	階段1	900	なし	200	270
	階段2	900	なし	227.3	240
	階段3	750	なし	220	230
	階段4	750	なし	192.30	220
	階段5	750	なし	200	220
	階段6				

設備基礎（詳細は部分詳細図による）

				①	H-100×100×6×8（柱脚付H鋼）	⑦	1300×1200×200h〈Bタイプ〉	⑪	1600×1100×200h〈Cタイプ〉	⑮	600 × 600×200h〈Cタイプ〉	⑲	1300×1100×200h〈Cタイプ〉
				②	500×500×200h〈Cタイプ〉	⑧	200×1200×500h〈Aタイプ〉	⑫	1600×900×200h〈Cタイプ〉	⑯	1600×1200×200h〈Cタイプ〉	⑳	2700×700×100h〈Cタイプ〉
				③	450×450×500h〈Aタイプ〉	⑨	200×2400×500h〈Aタイプ〉	⑬	1400×900×200h〈Cタイプ〉	⑰	1300×1100×200h〈Cタイプ〉	㉑	2500×700×100h〈Cタイプ〉
				④	1000×1000×500h〈Aタイプ〉	⑩	1200×400×500h〈Aタイプ〉	⑭	1400×1300×200h〈Cタイプ〉	⑱	4800×1300×200h〈Bタイプ〉		
				⑤	1300×500×200h〈Bタイプ〉	⑪	2400×600×200h〈Bタイプ〉	⑪	1600× 400×600h〈構造図参照〉	⑲	1300×1300×200h〈Bタイプ〉		
				⑥	2400×1400×500h〈Aタイプ〉	⑫	1300×600×200h〈Bタイプ〉	⑪	1900×1600×600h〈構造図参照〉	⑳	1300×1100×200h〈Cタイプ〉		ハト小屋は［5-22-1］による

NOTE

(298,700)=設計GL±0　設計GL-150=1FL（298,85）

+++ 設計GLからの高さを示す

1FLからの絶対レベル高さ（Zレベル）を示す

管理技術者	藤原 正夫
総括主任建築技術者	鎌倉 孝二
構造主任建築技術者	佐野 治彦
電気主任建築技術者	山本 英三郎
機械主任建築技術者	竹上 伸夫

株式会社あい設計　一級建築士事務所
広島県知事登録第(1)4544号
管理建築士 一級建築士 第272907号 清水 慶貴
設計 一級建築士 第276001号 春名 貴

JOB. NO	DATE
201109107	2012.01.31

APPD. 金城　CHKD. 春名　DWN. 竹保


2階平面図

SCALE: A1：1/200　A3：1/400

DWG. NO: A / 19

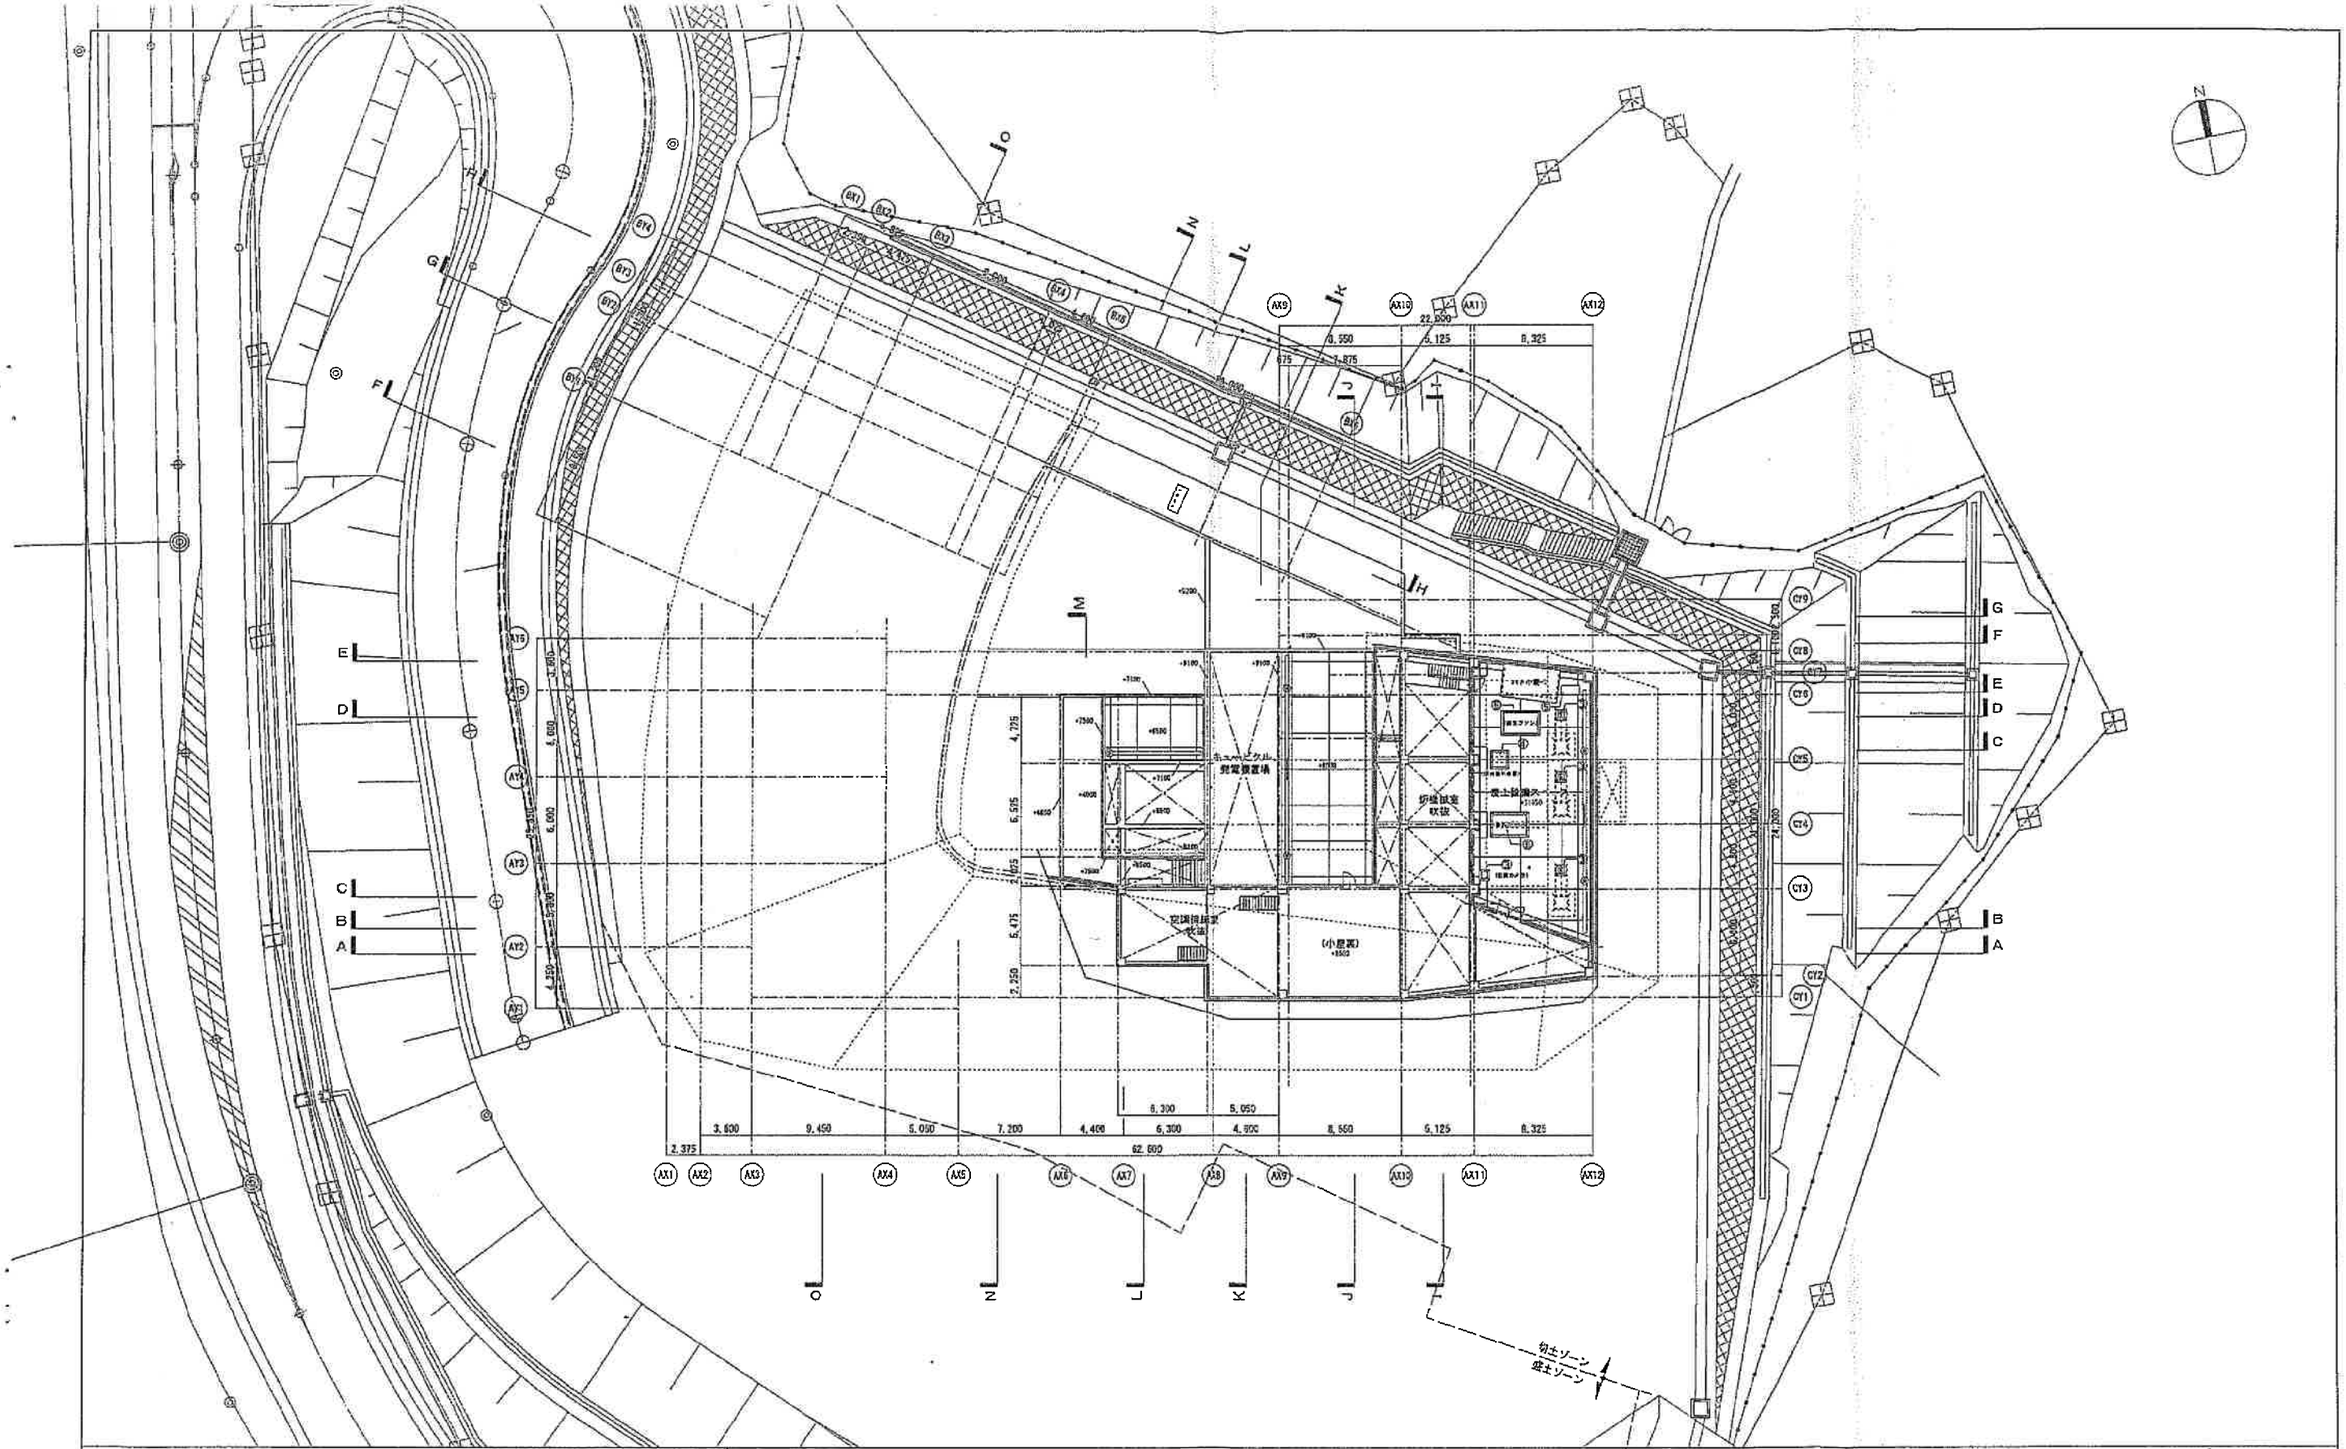

設備基礎（詳細は部分詳細図による）

				①	H-100×100×6×8（炉据付H鋼）	⑦	1300×1200×200h〈Bタイプ〉	⑬	1600×1100×200h〈Cタイプ〉	⑲	600 × 600×200h〈Cタイプ〉	㉕	1300×1100×200h〈Cタイプ〉
				②	500×500×200h〈Cタイプ〉	⑧	200×1200×500h〈Aタイプ〉	⑭	1600×900×200h〈Cタイプ〉	⑳	1600×1200×200h〈Cタイプ〉	㉖	2700×700×100h〈Cタイプ〉
				③	450×450×500h〈Aタイプ〉	⑨	200×2400×500h〈Aタイプ〉	⑮	1400×900×200h〈Cタイプ〉	㉑	1300×1100×200h〈Cタイプ〉	㉗	2500×700×100h〈Cタイプ〉
				④	1600×1000×500h〈Aタイプ〉	⑩	1200×400×500h〈Aタイプ〉	⑯	1400×1300×200h〈Cタイプ〉	㉒	4800×1300×200h〈Bタイプ〉		
				⑤	1300×600×200h〈Bタイプ〉	⑪	2400×600×200h〈Bタイプ〉	⑰	1600× 400×600h〈構造図参照〉	㉓	1300×1300×200h〈Bタイプ〉		
				⑥	2400×1400×500h〈Aタイプ〉	⑫	1300×600×200h〈Bタイプ〉	⑱	1900×1600×600h〈構造図参照〉	㉔	1300×1100×200h〈Cタイプ〉		ハト小屋は【S-22-1】による

NOTE

〈298,700〉＝設計GL±0　設計GL＋150＝1FL（298,850）

設計GLからの差を示す

1FLからの基準SL差さ（こしべル）を示す

管理技術者	西岡 正人	
建築主任担当技術者	茶谷 孝二	
構造主任担当技術者	日浦 治彦	
電気主任担当技術者	赤木 嘉宏郎	
機械主任担当技術者	村上 伸夫	

株式会社あい設計　一級建築士事務所
広島県知事登録08(1)4544号

管理建築士　一級建築士　第222607号　清水 慶典
設計　一級建築士　第278001号　春名 賢

JOB. NO	DATE	TITLE	DWG. NO
201100107	2012.01.31	安芸高田市葬斎場建築本体工事	A 20
APPD. 金崎	CHKD. 春名	DWN. 行宗	R階平面図
			SCALE A1：1/200 A3：1/400